


SEGNALETICA VERTICALE - LEGENDA

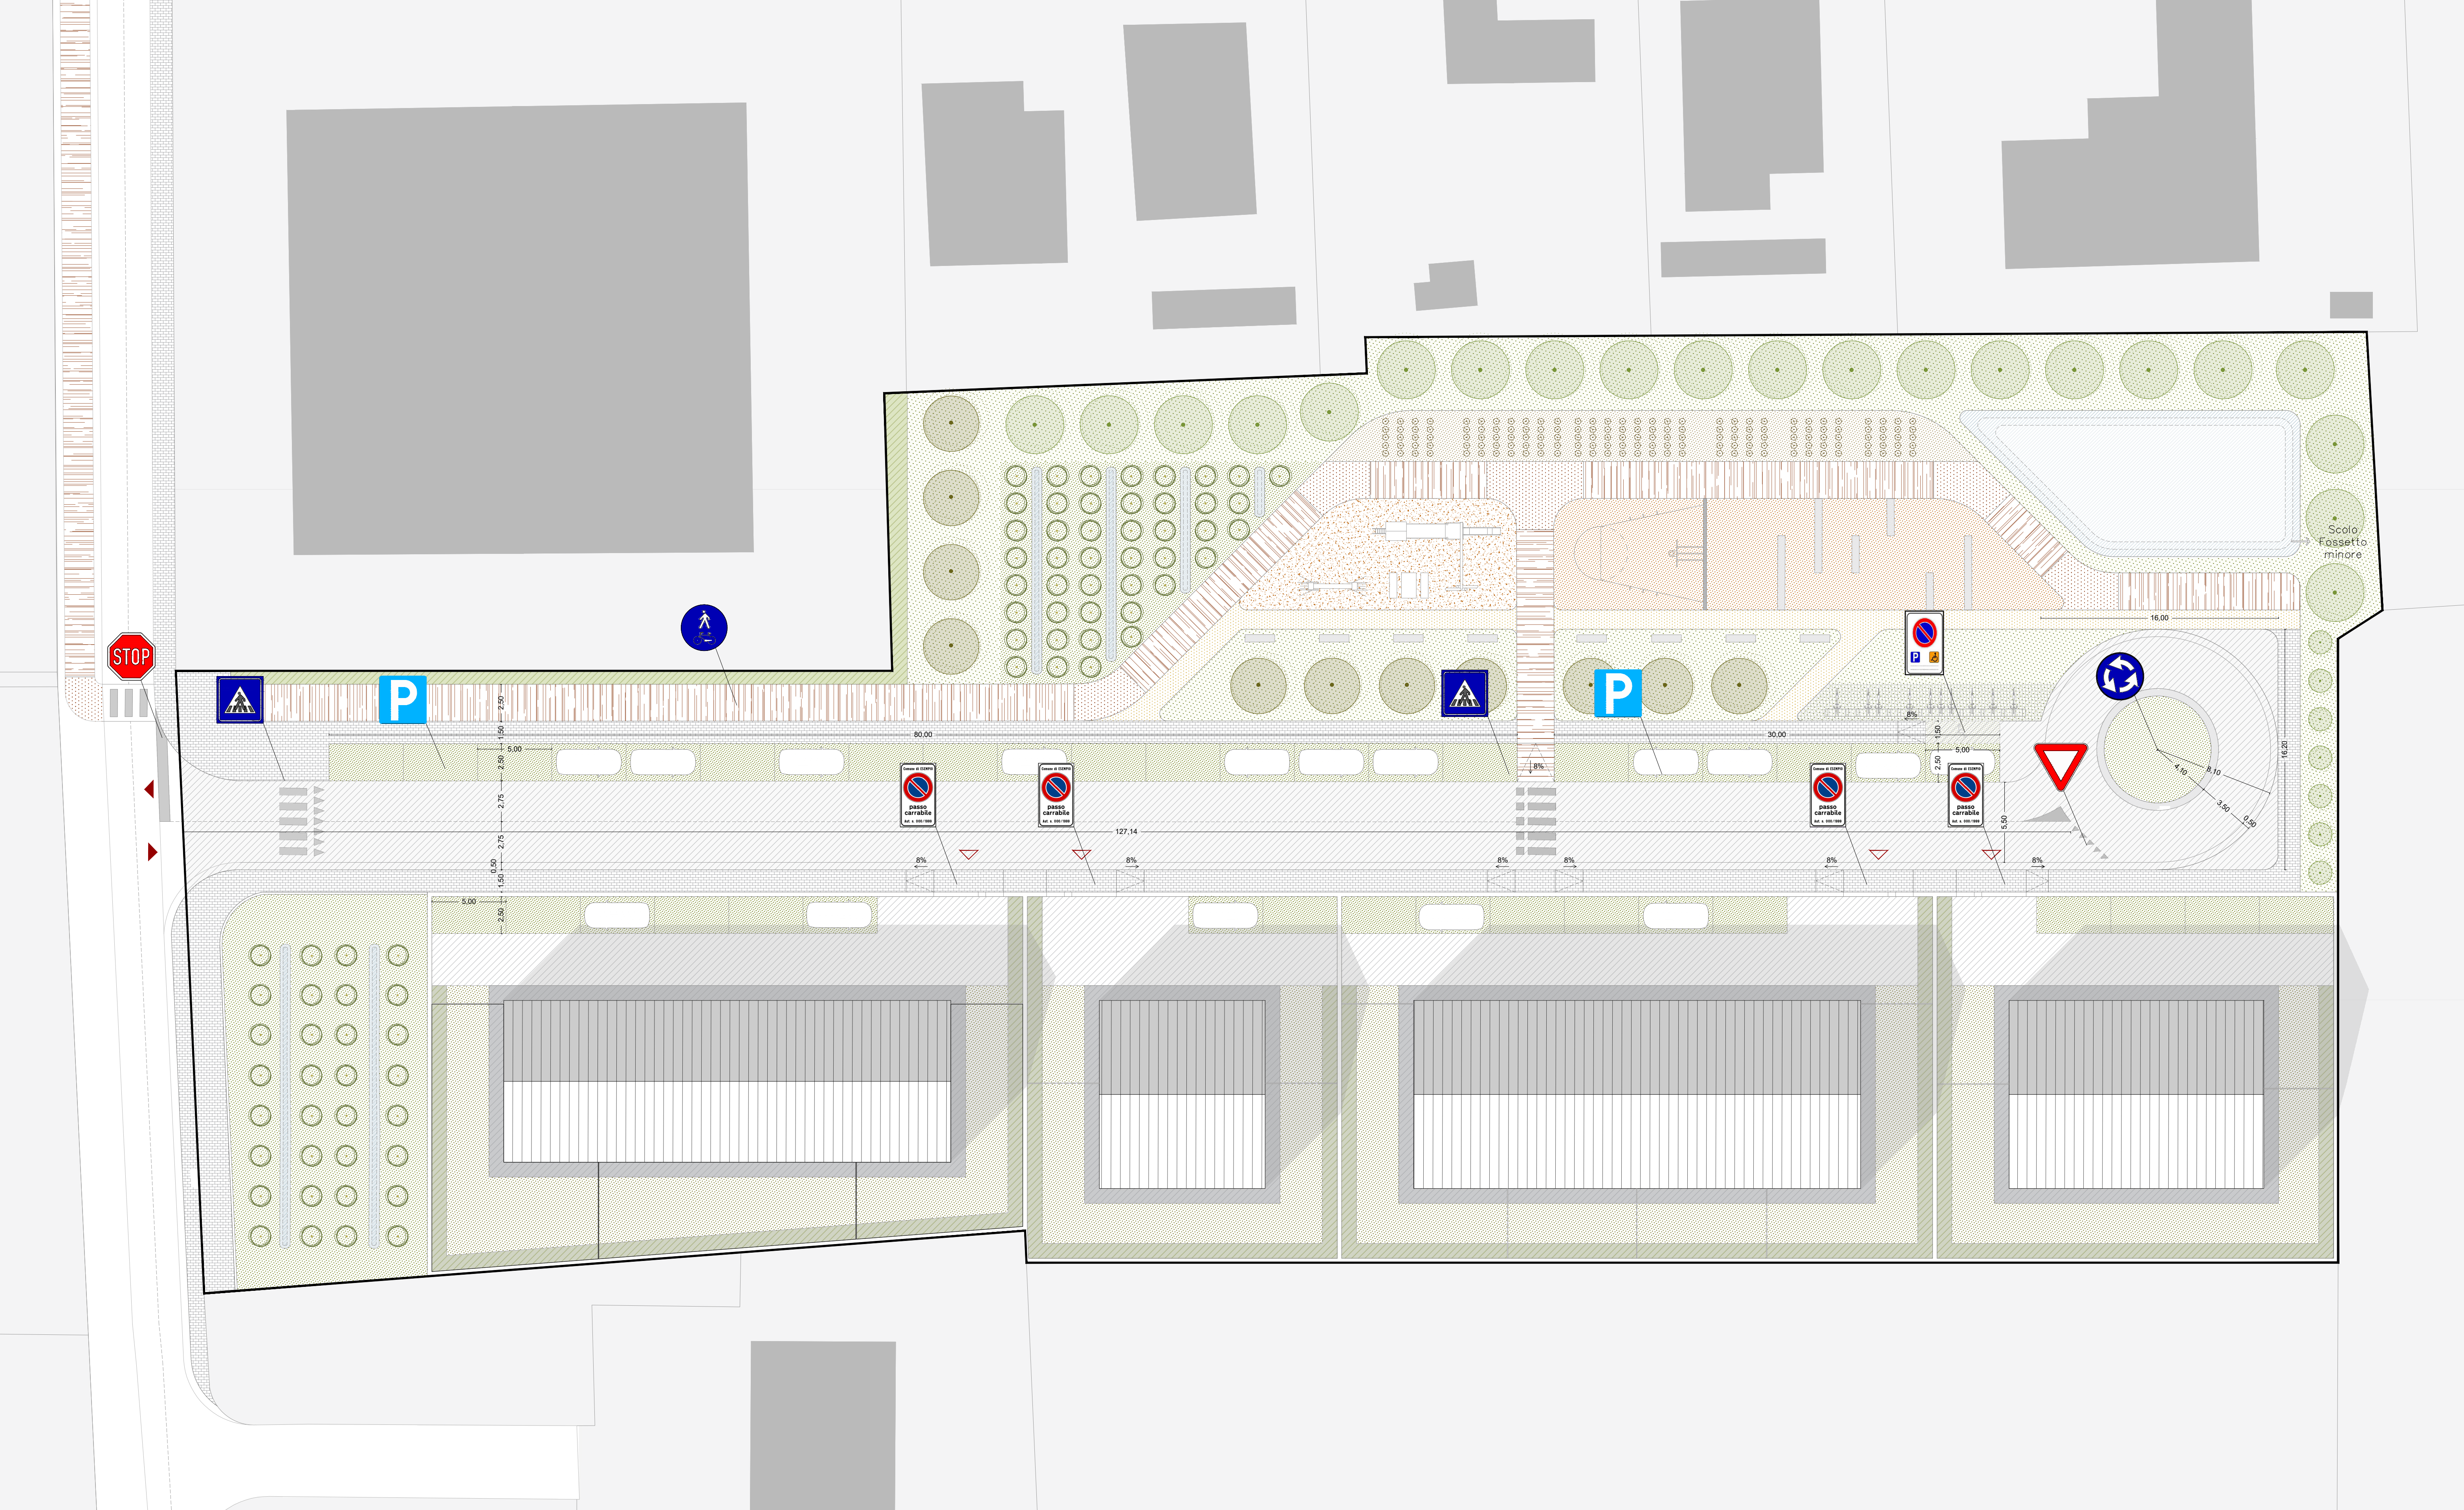

STOP
CARTELLO LAMIERA LATO 60 cm




ATTRAVERSAMENTO PEDONALE
CARTELLO LAMIERA LATO 40x40 cm



PISTA CICLABILE/PEDONALE
CARTELLO LAMIERA LATO 60 cm



DARE PRECEDENZA
CARTELLO LAMIERA LATO 60 cm

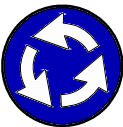

ROTATORIA
CARTELLO LAMIERA LATO 60 cm



PARCHEGGIO DISABILI
CARTELLO LAMIERA LATO 60x40 cm



PARCHEGGIO
CARTELLO LAMIERA LATO 40x40 cm



PARCHEGGIO DISABILI
CARTELLO LAMIERA LATO 60x40 cm

- AREA OGGETTO DI PUA
- INGRESSO/USCITA CARRABILE ALL'AREA OGGETTO DI PUA
- INGRESSO/USCITA CARRABILE E PEDONALE AI LOTTI

COMUNE DI SAN PIETRO IN CASALE		PROGETTISTA		TIMBRO
P.U.A. ANS-C 19.2 NUOVA URBANIZZAZIONE		Arch. D. Felloni		
VIA GIOVANI SNC, POGGETTO, SAN PIETRO IN CASALE (BO)		REDAZIONE ELABORATO		SCALA
COMMITTEZZA		Arch. A. Morabito		
IMMOBILIARE POGGETTO S.R.L.		DESCRIZIONE		FS
VIA DELLE DONNE 10, TERRE DEL RENO (FE)		PLANIMETRIA SEGNALETICA VERT.		
TAVOLA	STATO	DATA		
B.1c	DI PROGETTO	03.10.2023		

FLO

Felloni Lateral Office
Ufficio di architettura,
paesaggio e spazi climatici

via Piero Gobetti, 52 - Bologna
p.zza Sant'Erasmo, 3 - Milano
via Colombara, 23 - Ferrara
tel. 011/8500000
info@fellonilateraloffice.it
www.fellonilateraloffice.it