


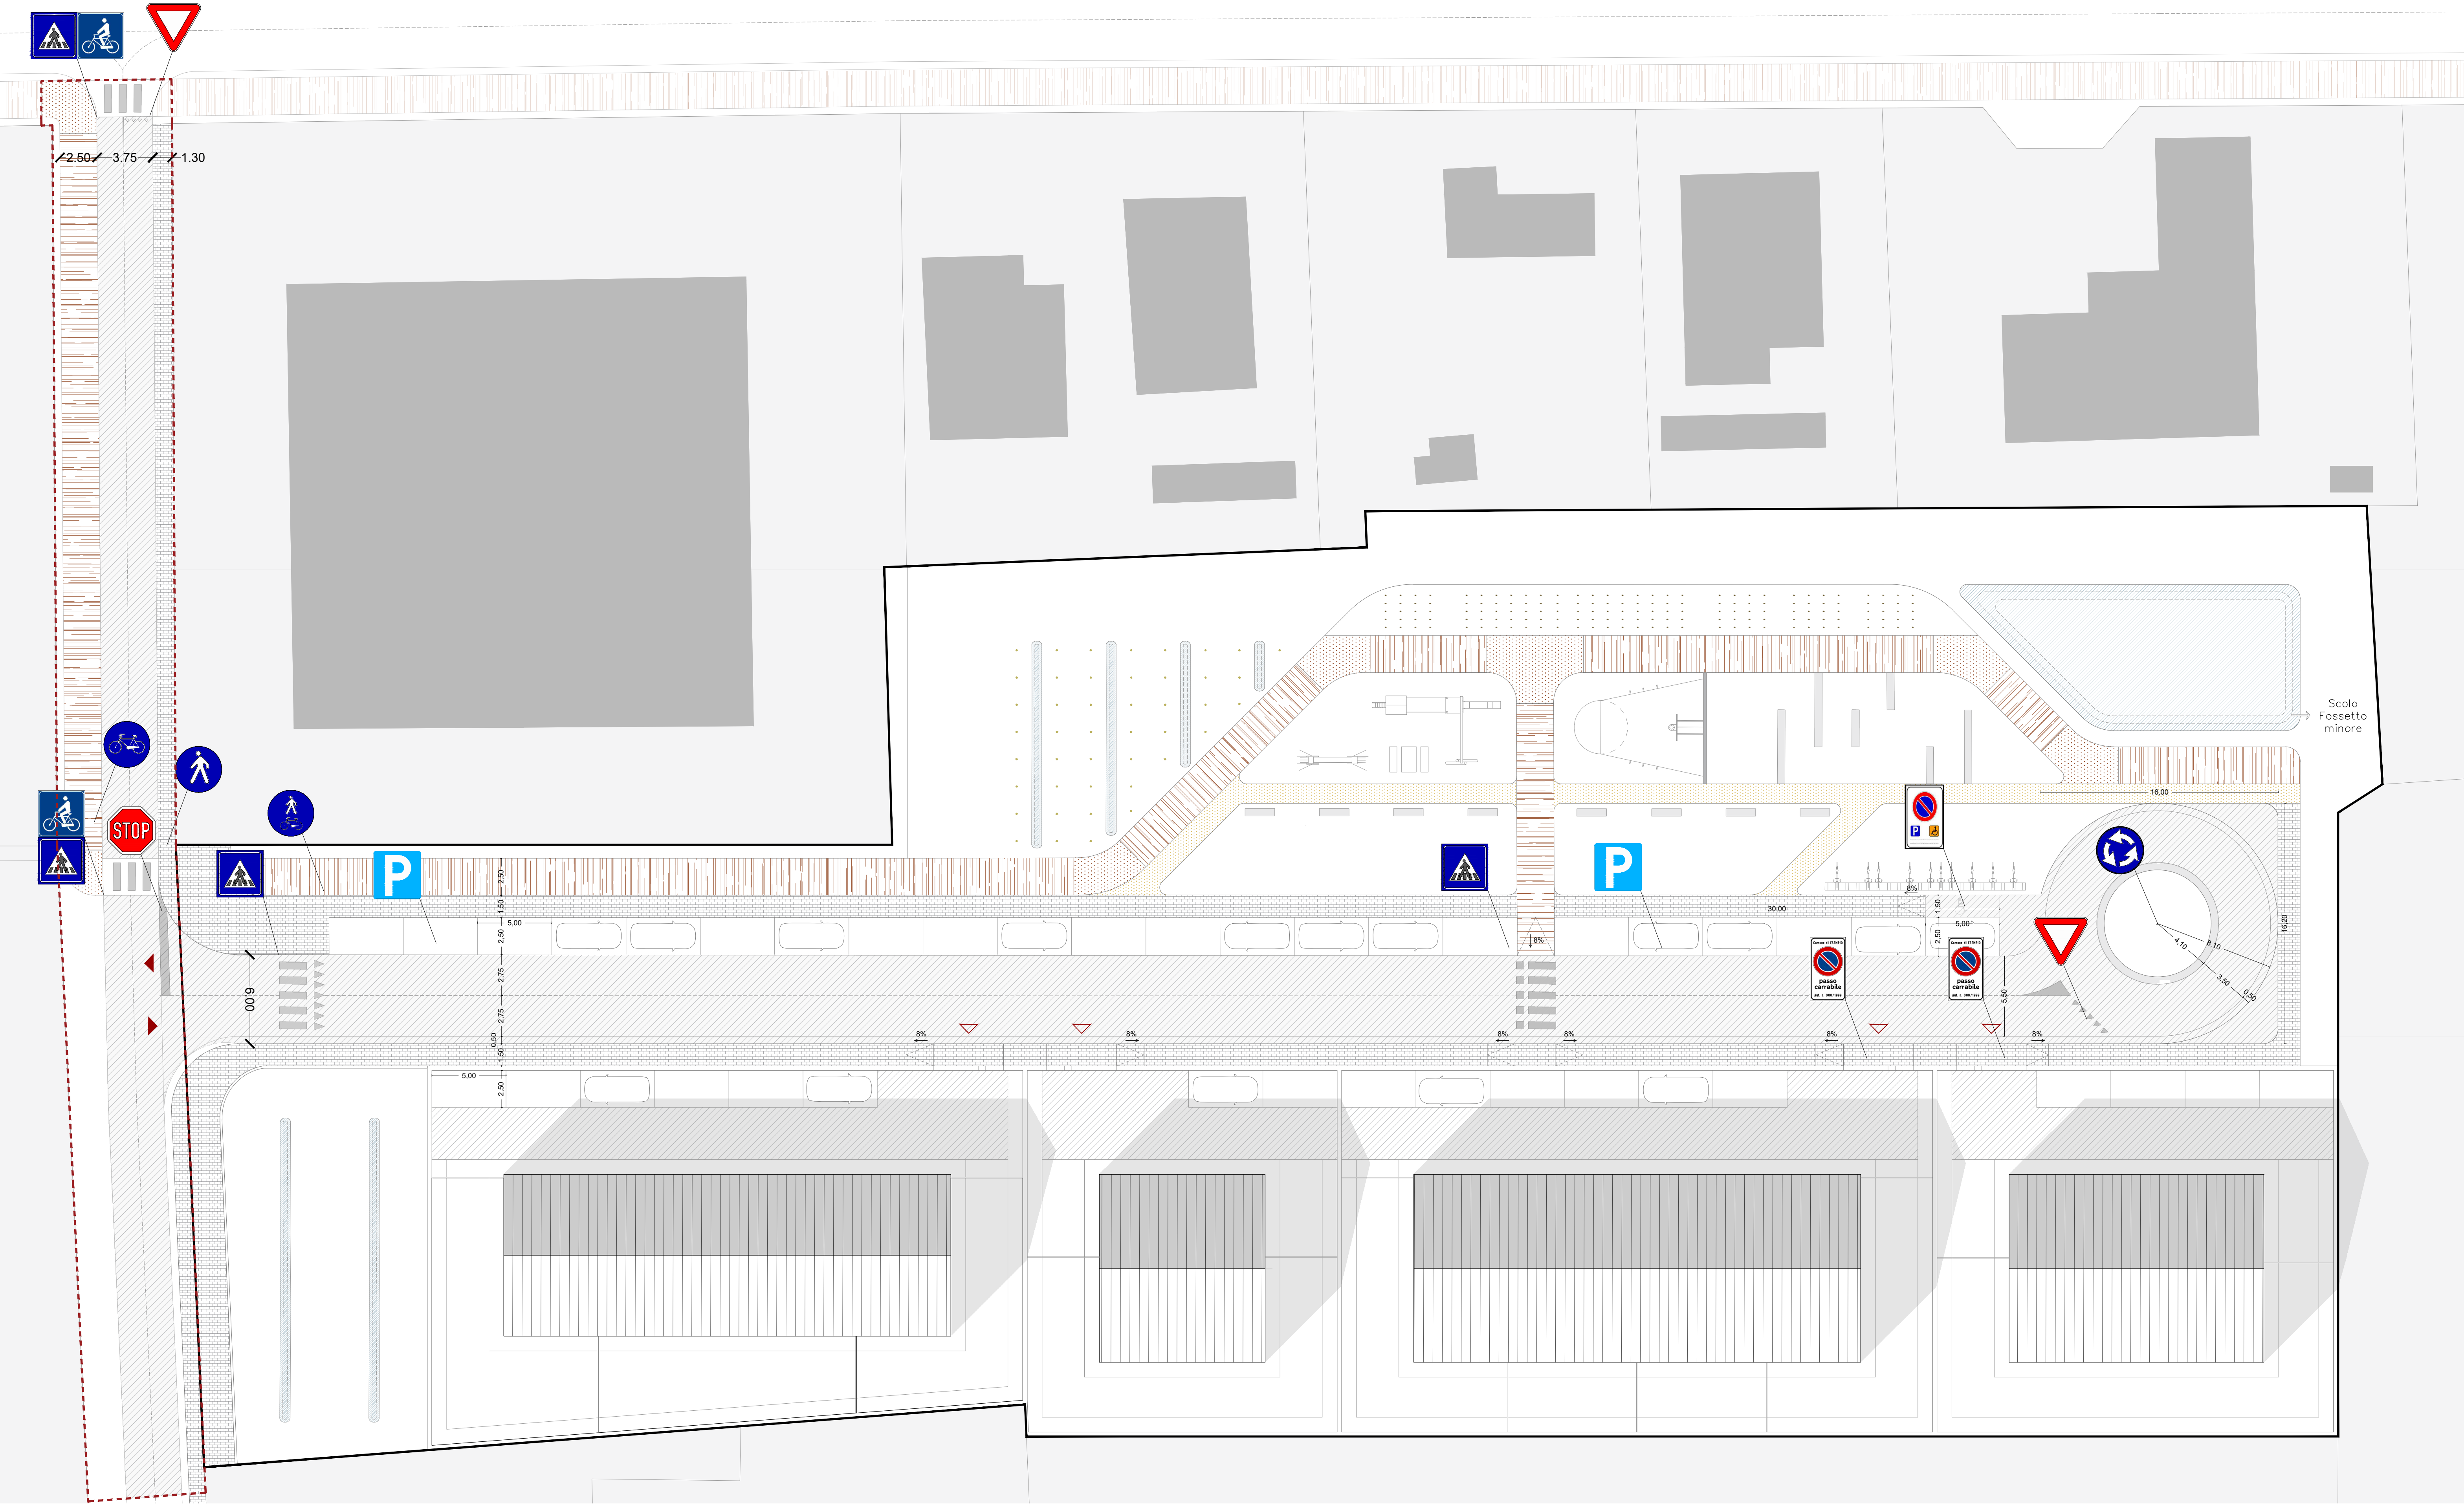

SEGNALETICA VERTICALE - LEGENDA



STOP
CARTELLO LAMIERA
LATO 60 cm



ATTRAVERSAMENTO PEDONALE
CARTELLO LAMIERA LATO 40x40 cm



PISTA CICLABILE/PEDONALE
CARTELLO LAMIERA LATO 60 cm



DARE PRECEDENZA
CARTELLO LAMIERA
LATO 60 cm



ROTATORIA
CARTELLO LAMIERA
LATO 60 cm



PARCHEGGIO DISABILI
CARTELLO LAMIERA
LATO 60x40 cm



PARCHEGGIO
CARTELLO LAMIERA LATO 40x40 cm



PARCHEGGIO DISABILI
CARTELLO LAMIERA
LATO 60x40 cm



ATTRAVERSAMENTO CICLABILE
CARTELLO LAMIERA LATO 40x40 cm

- URBANIZZAZIONI DA EFFETTUARE PER ACCESSIBILITÀ AL LOTTO
- AREA OGGETTO DI PUA
- ◀ INGRESSO/USCITA CARRABILE ALL'AREA OGGETTO DI PUA
- ▶ INGRESSO/USCITA CARRABILE E PEDONALE AI LOTTI

COMUNE DI SAN PIETRO IN CASALE		PROGETTISTA		TIMBRO
P.U.A. ANS-C 19.2 NUOVA URBANIZZAZIONE		Arch. D. Felloni		
VIA GIOVANI SNC. POGGETTO. SAN PIETRO IN CASALE (BO)		REDAZIONE ELABORATO		
COMMITENZA		Arch. A. Morabito		
IMMOBILIARE POGGETTO S.R.L.		DESCRIZIONE		SCALA
VIA DELLE DONNE 10, TERRE DEL RENO (FE)		PLANIMETRIA		
STATO		SEGNALETICA VERT.		FS
B.1e		DI PROGETTO		DATA
				03.10.2023

FLO

Felloni Lateral Office
Ufficio di architettura,
paesaggio e spazi climatici

via Piero Gobetti, 52 - Bologna
p.zza Sant'Erasmo, 3 - Milano
via Colombara, 23 - Ferrara
tel. +39 051 2604121
info@fellonilateraloffice.it
www.fellonilateraloffice.it