

PLANIMETRIA GENERALE - Scala 1:500

Comune di SAN PIETRO IN CASALE
Provincia di BOLOGNA

Comitente:
Sim italia s.r.l., Via Nazario Sauro, 29 - 40121 Bologna
In forza dell'art. 18 L.R. 24 Marzo 2000, n. 20
sottoscritto in data 22/05/2014 Repertorio n. 11

Objetto:
PIANO URBANISTICO ATTUATIVO
IN VARIANTE AL P.O.C. approv. C.C n.77 del 23.12.2013
ACCORDO DI PIANIFICAZIONE CON PRIVATI AI SENSI DELL'ART. 18
L.R. 24 MARZO 2000, N.20 - AMBITO ANS-C 9

Spazio riservato agli Enti

Progetto
Ing. Davide DALL'AGLIO
Arch. Gianni MAZZONI

Collaboratori
Ing. Carla CAPPAL

03

Tipo Elaborato
P.U.A. PRELIM.

N° Lavoro
0392

Elaborato
RILIEVO E DOCUMENTAZIONE FOTOGRAFICA

E

D

C

B

A

Luglio 2015

Data

Descrizione / Motivazione

Elaborato

Verificato

Sede operativa: Via Dante, 11 - 40016 San Giorgio di Piano (BO)
Sede legale: Via Rubbiani, 5 - 40124 Bologna (BO)

Ing. Roberto Brunelli - Ing. Davide Dall'aglio - Ing. Paolo Parma - Ing. Paolo Branchini - Ing. Francesca Malaguti

SAptechnica s.r.l.

FOTO 01



FOTO 02



FOTO 03



FOTO 04



FOTO 05



FOTO 06


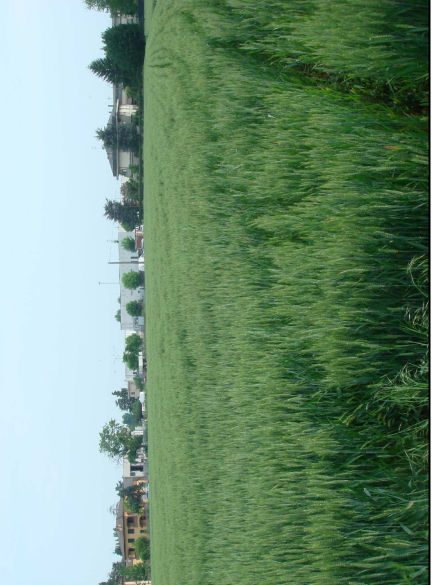


FOTO 07

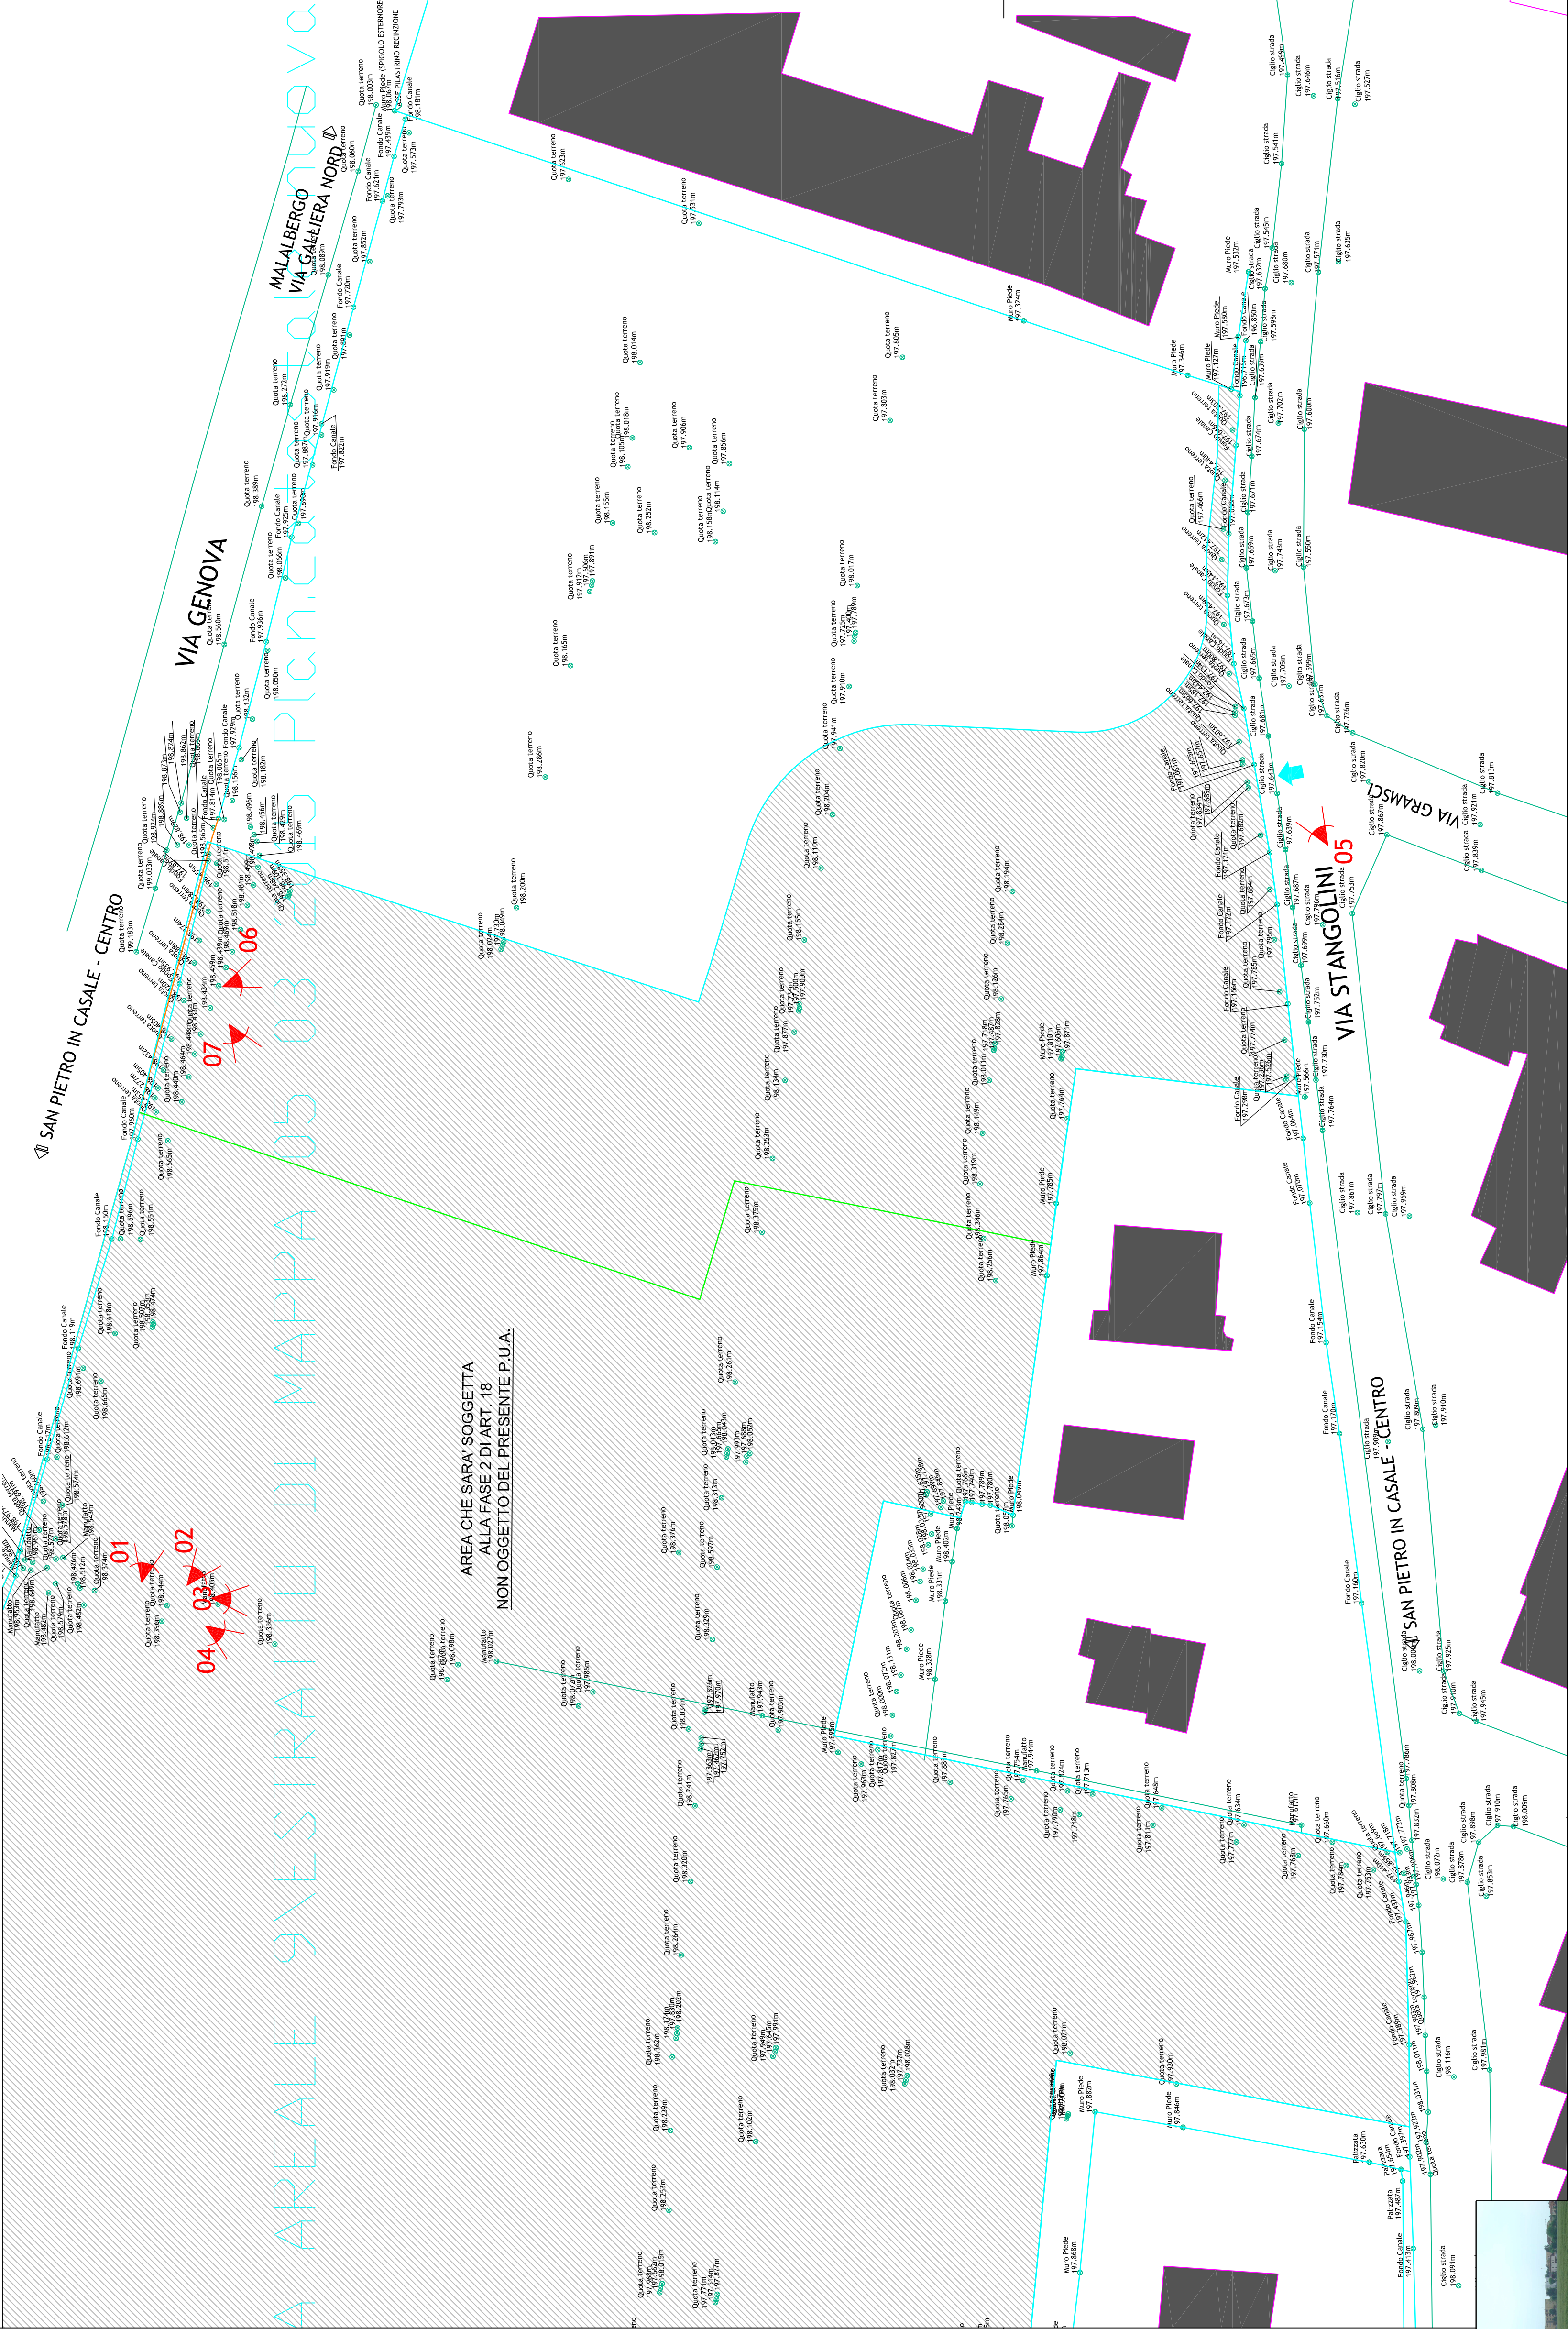

L'area è priva di alberature e arbusti per via dell'attuale uso agricolo seminativo. Non sono presenti costruzioni o manufatti. Inoltre non è interessata dal passaggio di elettrodotti, metanodotti, fognature, impianti di depurazione, acquedotti, impianti per l'emittenza radiotelevisiva e per la telefonia mobile.