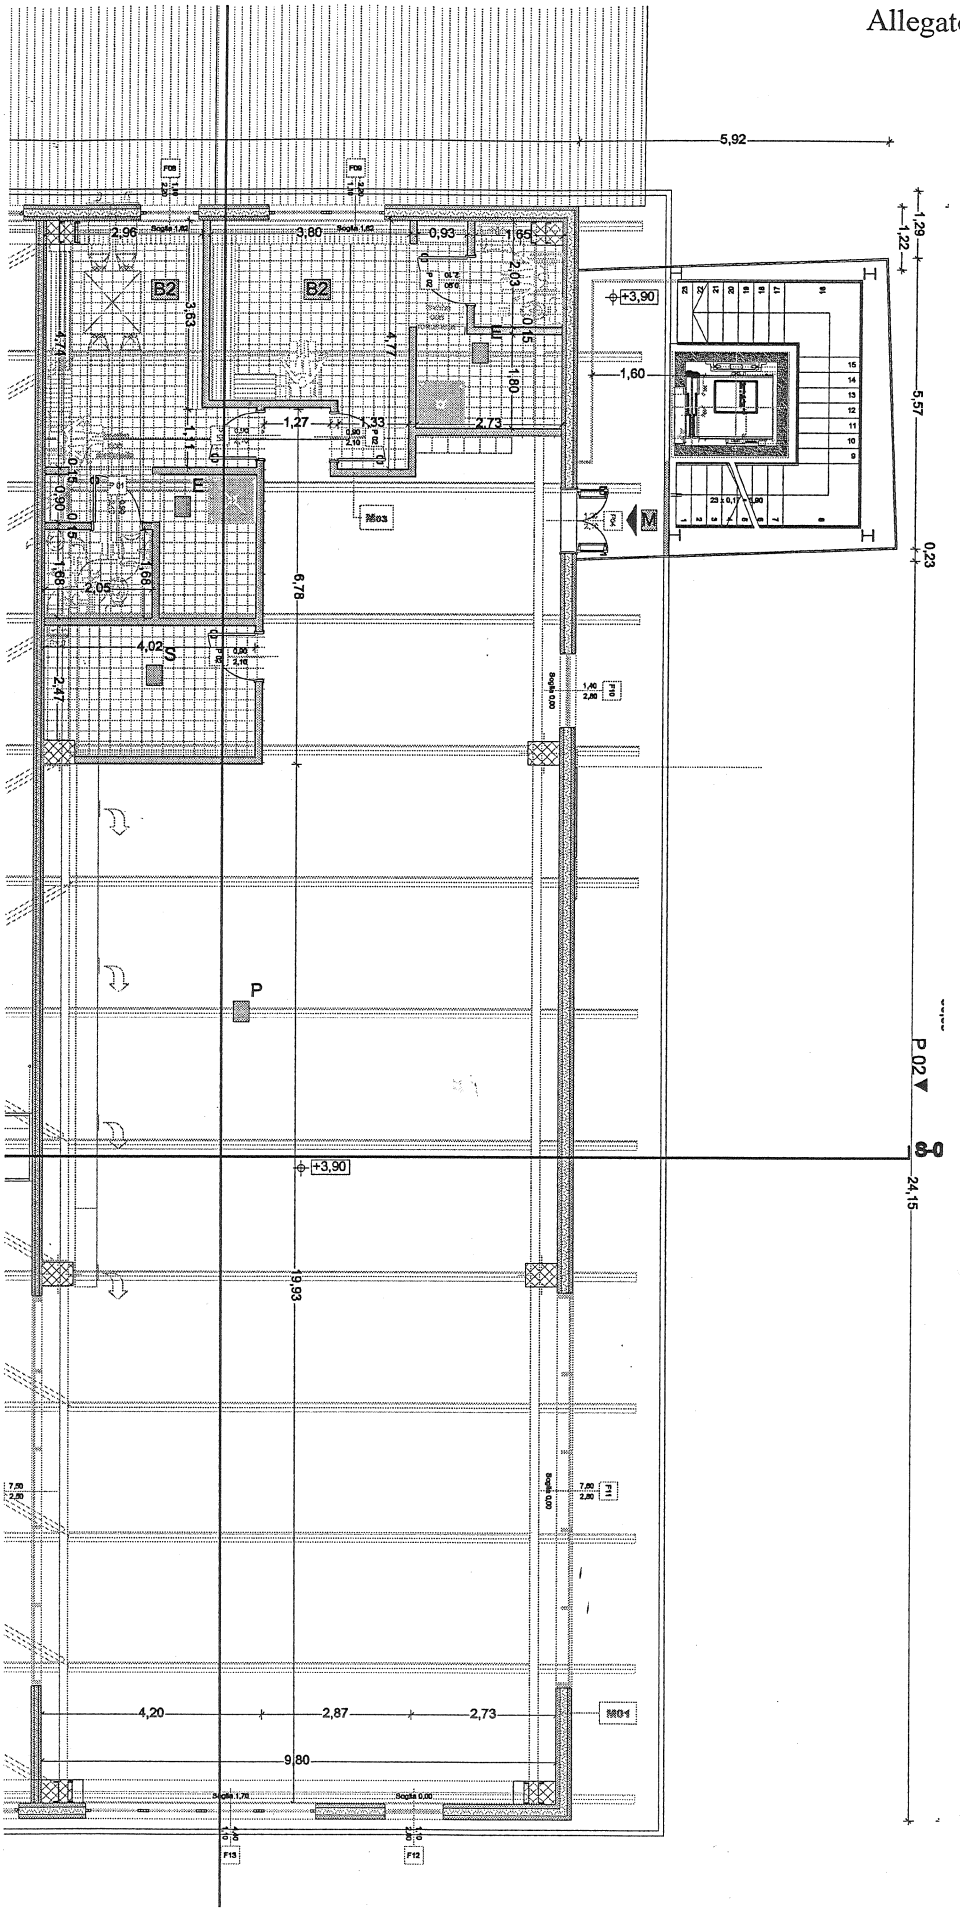
5,92
1,29
1,22
5,57
0,23
24,15
P 02
+3,90
1,60
M
B2
B2
2,96
3,80
0,93
1,65
2,03
0,15
1,80
2,73
1,27
1,33
4,17
3,63
4,74
E
S
4,02
2,05
1,68
1,88
0,90
2,47
6,78
P
+3,90
19,93
4,20
2,87
2,73
9,80
M01

P	Sala Fitness
Superficie	mq 228,79
Altezza	ml 4,35
FLDm>2%	2,32%
Sup. Vent. > 1/16	mq 17,86 > 14,30
Vent. Mecc. > 0,2 vol/h	1000 mc/h (0,95 vol/h)
pavimentazione	gomma naturale

B2	Spogliatoio DONNE
Superficie	mq 14,64
Altezza	ml 3,00
Sup. Illum. >1/8	mq 2,42 > 1,83
Sup. Vent. >1/8	mq 2,42 > 1,83
Ventilazione Naturale	ricambio discontinuo
pavimentazione e rivestimento	gres porcellanato H:2m

E	WC spogl. donne
Superficie	mq 10,87
Altezza	ml 3,00
Sup. Illum. >1/8	non richiesto
Sup. Vent. >1/8	assente
Vent. Mecc. > 5 vol/h	10 vol/h
pavimentazione e rivestimento	gres porcellanato H:2m

S	Ripostiglio
Superficie	mq 9,68
Altezza	ml 3,00
Sup. Illum. >1/8	non richiesto
Sup. Vent. >1/8	assente
Vent. Mecc. > 5 vol/h	10 vol/h
pavimentazione e rivestimento	gres porcellanato H:2m

B2	Spogliatoio UOMINI
Superficie	mq 15,35
Altezza	ml 3,00
Sup. Illum. >1/8	mq 2,42> 1,92
Sup. Vent. >1/8	mq 2,42 > 1,92
Ventilazione Naturale	ricambio discontinuo
pavimentazione e rivestimento	gres porcellanato H:2m

E	WC spogl.uomini
Superficie	mq 10,97
Altezza	ml 3,00
Sup. Illum. >1/8	non richiesto
Sup. Vent. >1/8	assente
Vent. Mecc. > 5 vol/h	10 vol/h
pavimentazione e rivestimento	gres porcellanato H:2m