



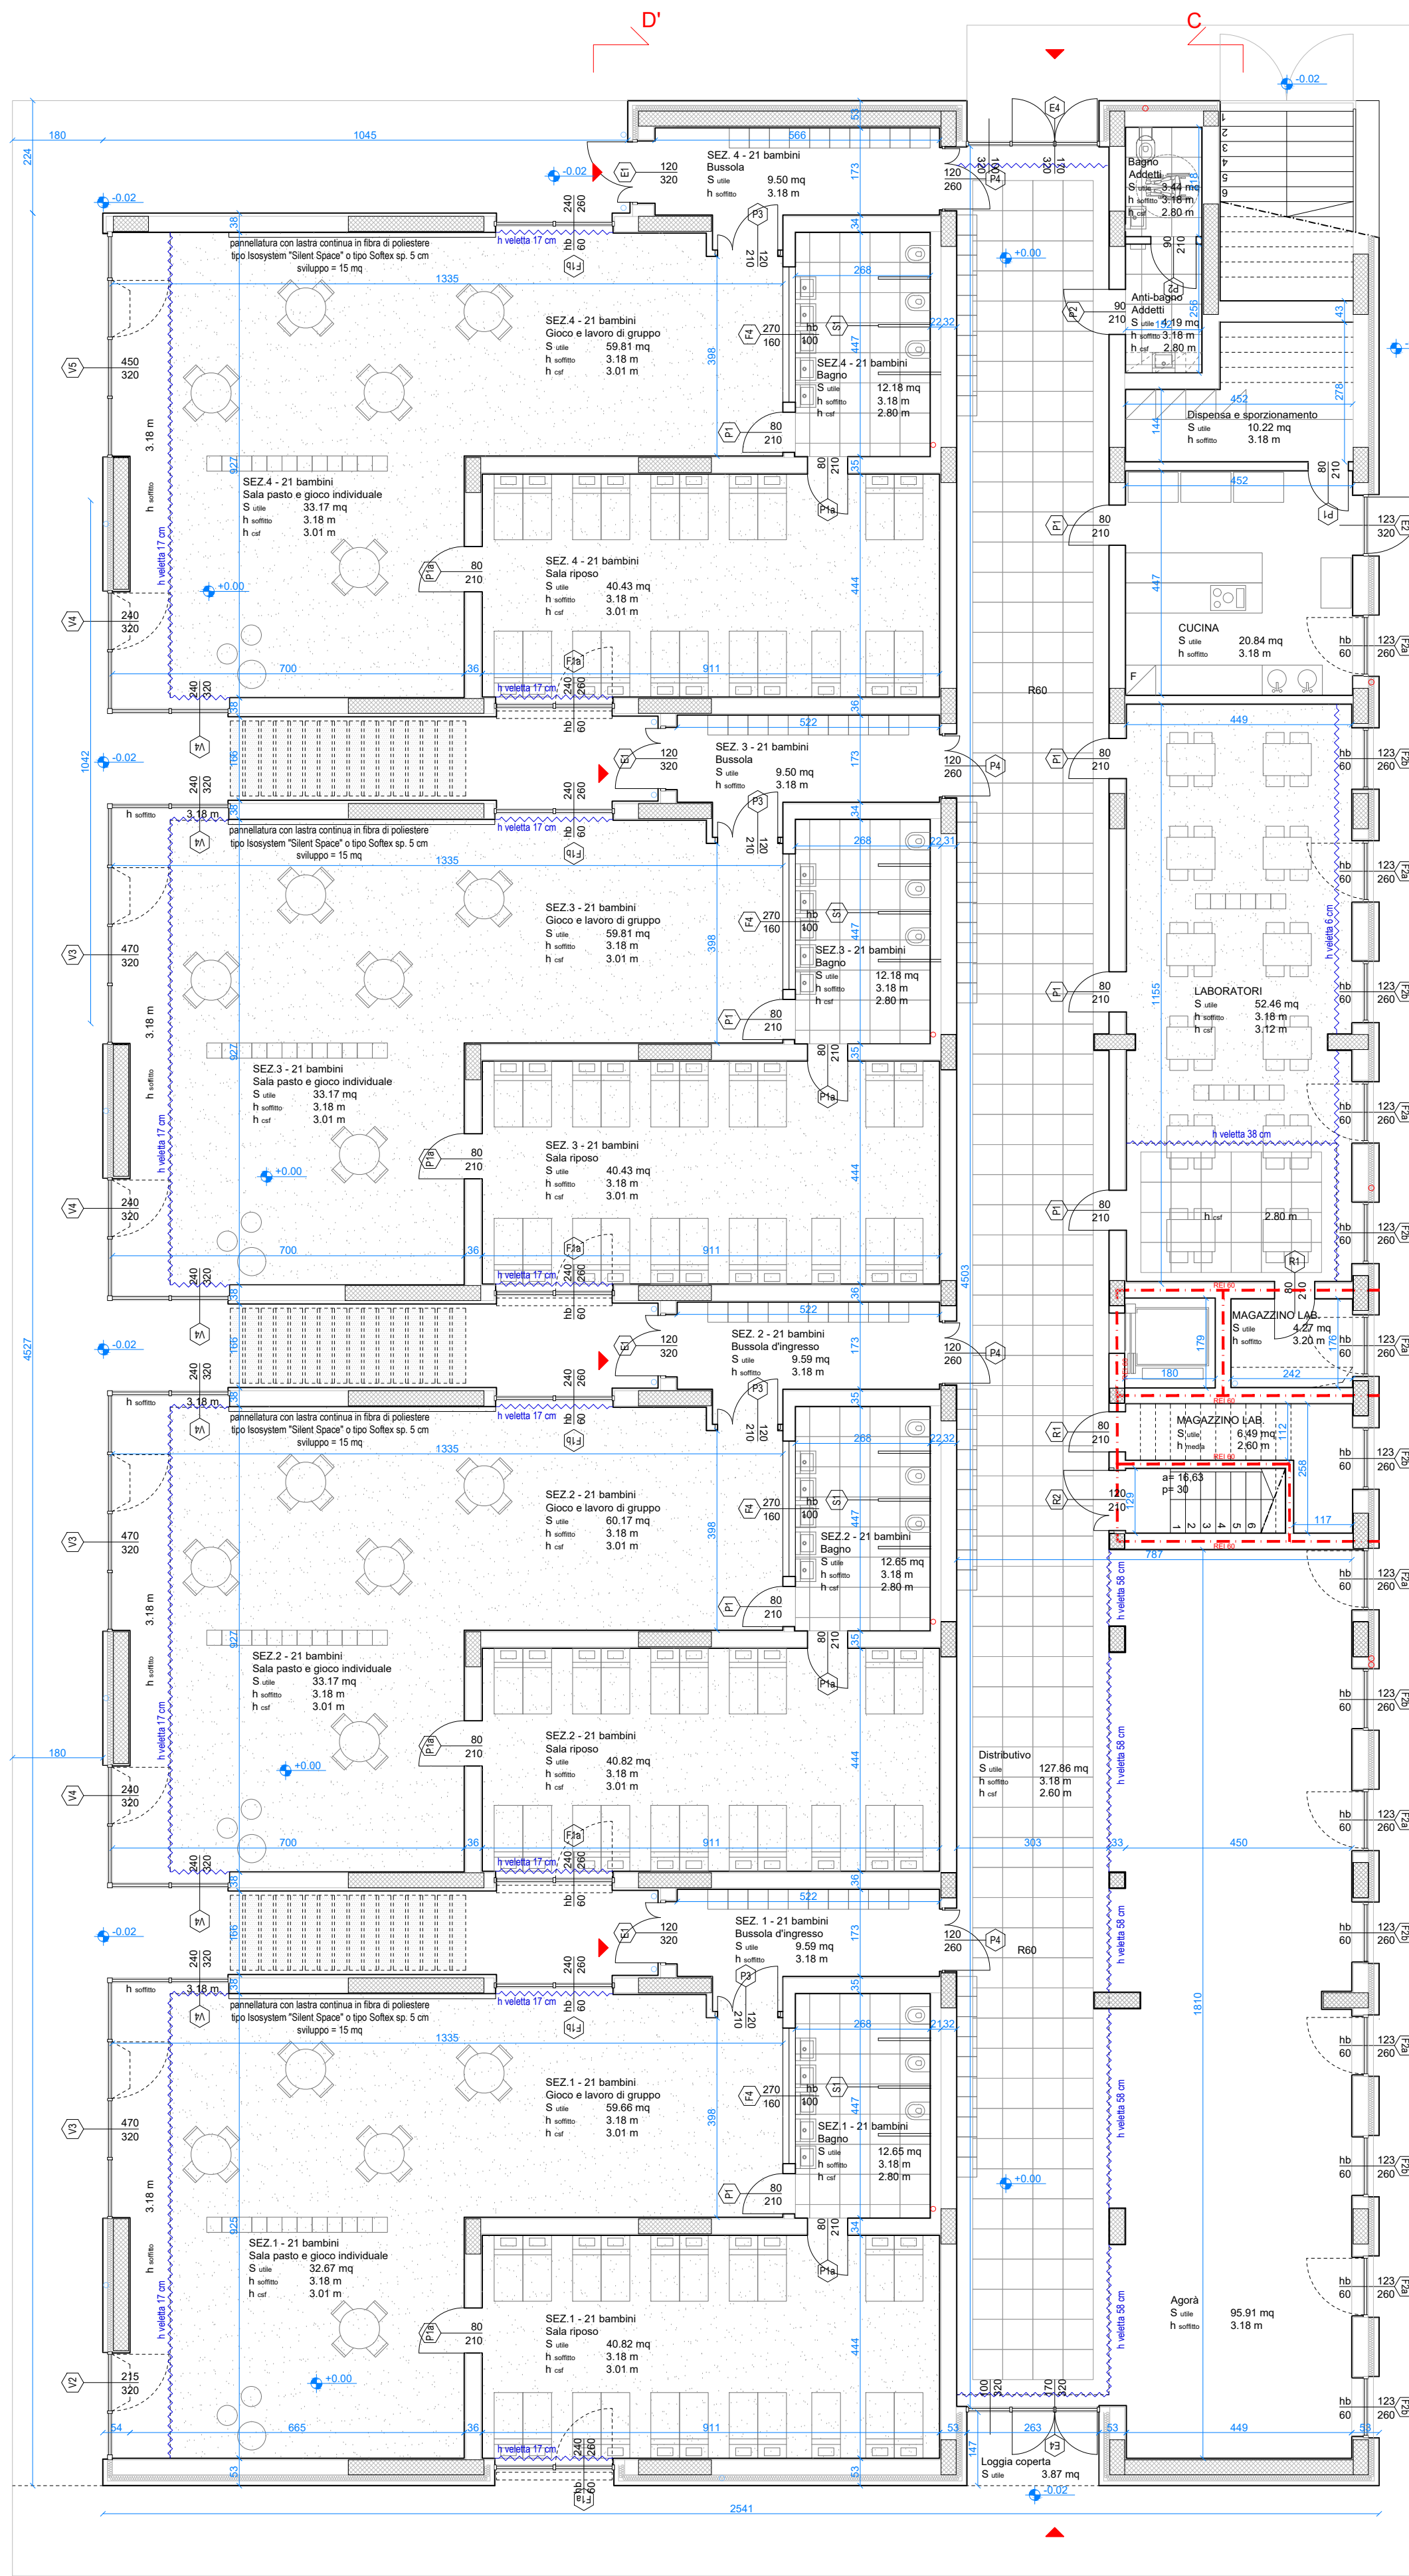

PIANTA PIANO TERRA

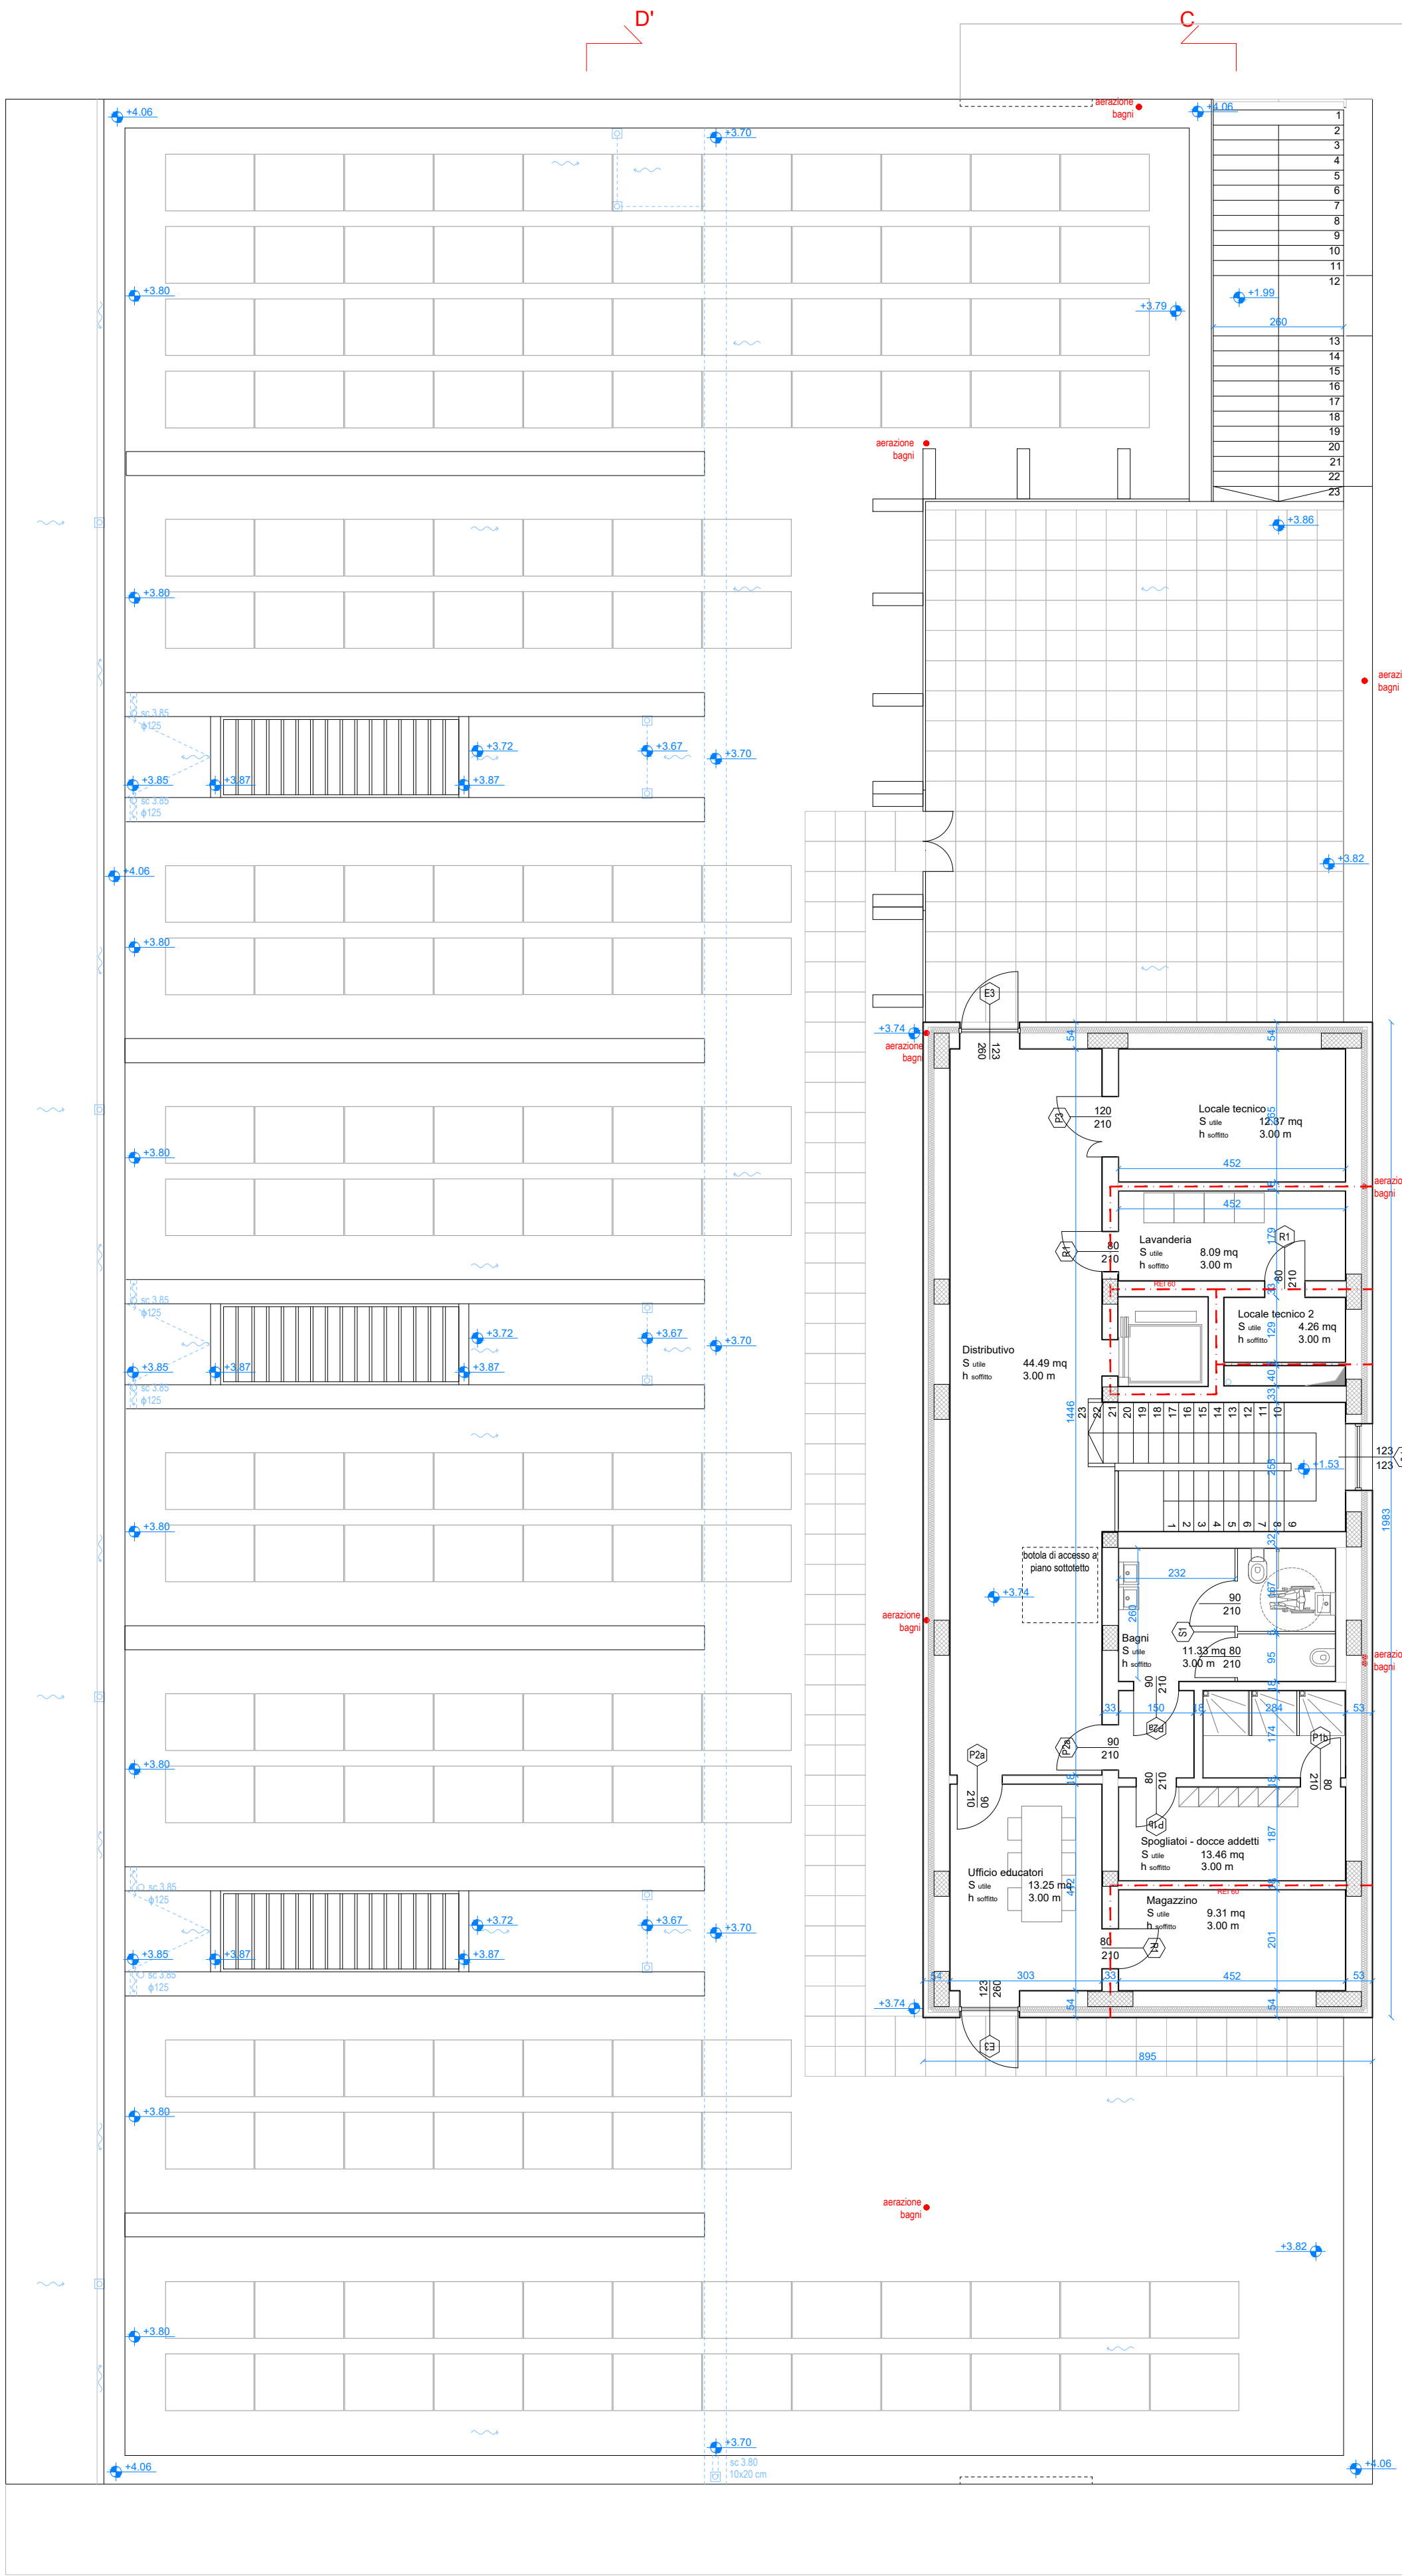

PIANTA PIANO PRIMO

LEGENDA

COMPARTIMENTAZIONE REI 60

LEGENDA SERRAMENTI

- b h PORTE INTERNE
- b h PORTE ESTERNE
- b h SERRAMENTI REI
- hb b h FINESTRE ESTERNE
- b h VETRATE

Per dettagli vedere tavola E.AR.02.06 - Abaco serramenti

LEGENDA CONTROSOFFITTO

- SOLAIO INTONACATO O PLACCATO
- CONTROSOFFITTO QUADROTTI 60X60 cm
- CONTROSOFFITTO CONTINUO TIPO KNAUF TECNOLOGIA CLEANEO

Superficie Utile Piano Terra	500,36
Superficie Utile Piano Primo	328,82
Superficie Utile Piano Sottotetto	344,09
TOTALE UTILE - superfici nette	1173,27
Superficie Lorde Piano Terra	1109,40
Superficie Lorde Piano Primo	777,47
Superficie Lorde Piano Sottotetto	177,47
TOTALE LORDO	1664,34

FUTURA **LA SCUOLA PER L'ITALIA DI DOMANI** Piano Nazionale di Ripresa e Resilienza (PNRR) Missione 4: Istruzione e ricerca Componente 1 - Investimento 1.1



Comune di San Pietro in Casale (BO)
Via Giacomo Matteotti, 154 - CAP 40018

PROGETTO ESECUTIVO
ASILO NIDO CASA SULL'ALBERO

Demolizione e ricostruzione dell'asilo nido Casa sull'albero
Via Tolomelli, 74 - San Pietro in Casale (BO)
CUP: J75E22000150006 - CIG: A0050E419B

Committente:
Comune di San Pietro in Casale (BO)
Via Giacomo Matteotti, 154 - CAP 40018

Responsabile del Procedimento
Geom. Stefano Pedriali
Direttore d'Area Gestione del territorio
Comune di San Pietro in Casale

CAIREPRO
ARCHITETTURA - INGENGERIA

Responsabile del Coordinamento
Ing. Ardilio Magotti

Progettazione Impianti Meccanici
Ing. Letizia Gilardi

PIZZAROTTI
FONDATA NEL 1978

Progettazione Edile e Architettonica
Arch. Aniello Tafuro
Collaboratore:
Arch. Alessia Cocconi

Progettazione Impianti Elettrici
Ing. Ardilio Magotti

Progettazione Strutturale
Ing. Alberto Calza
Collaboratore:
Ing. Annalisa Camorani
Ing. Mattia Ruini
Ing. Daniele Lemmi

Coordinatore della Sicurezza in fase di Progettazione
Arch. Aniello Tafuro

GENERALI

PROGETTO - Pianta Piano Terra e Piano Primo

numero tavola	data	novembre 2023	scala	1:100
E.AR.02.01	aggiornamenti			
	rev 00 del 20/11/2023			