




SOLAIO COPERTURA INCLINATA

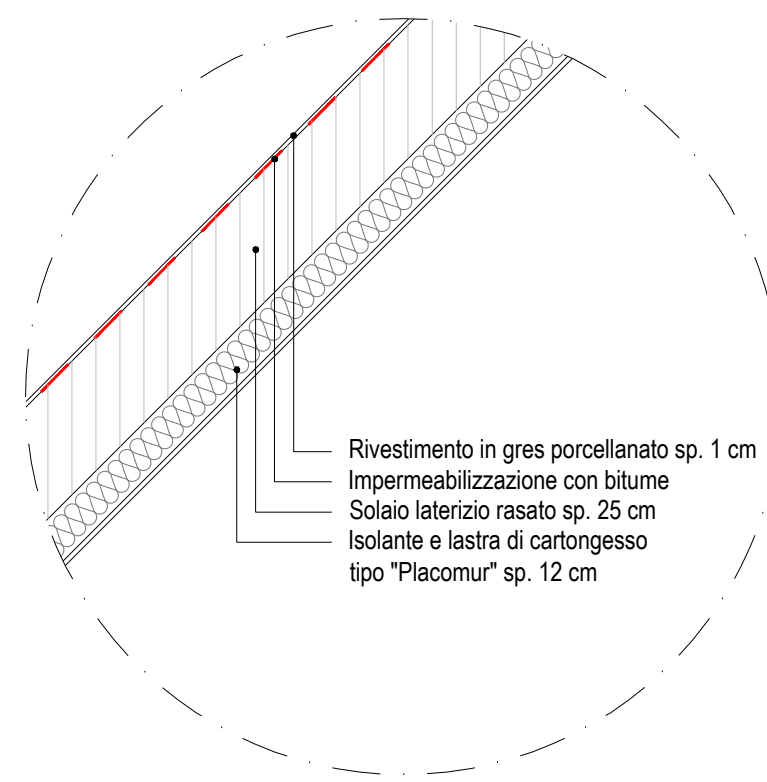


SOLAIO SOTTOTETTO

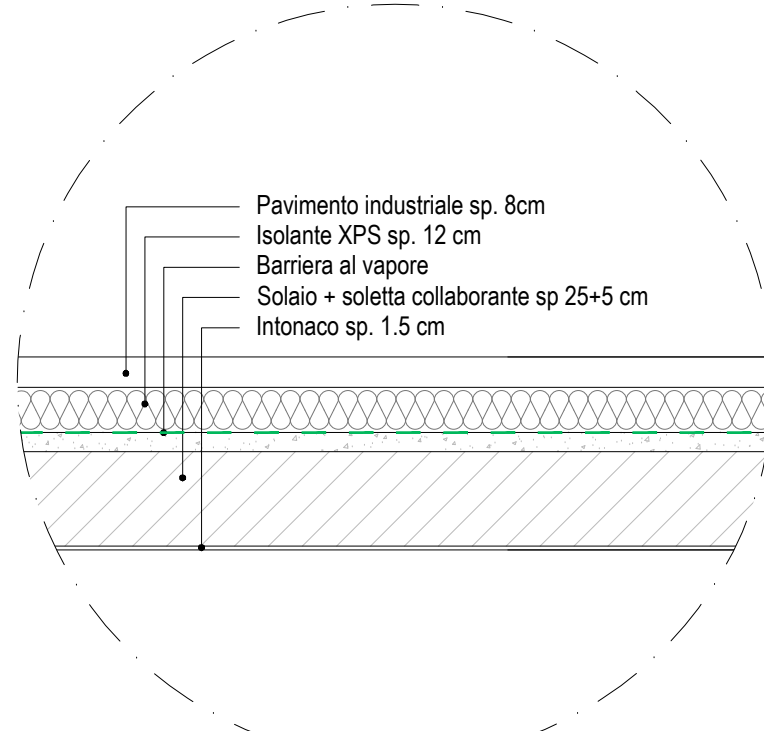


SOLAIO SOTTOTETTO PIAZZOLA POMPA DI CALORE

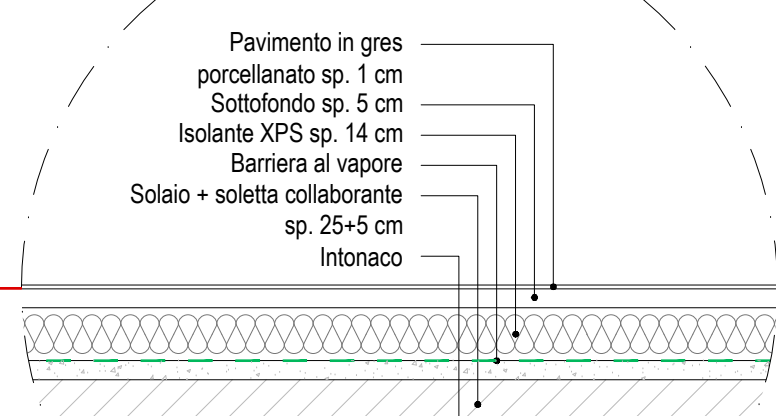


SOLAIO INTERPIANO ZONE RISCALDATE

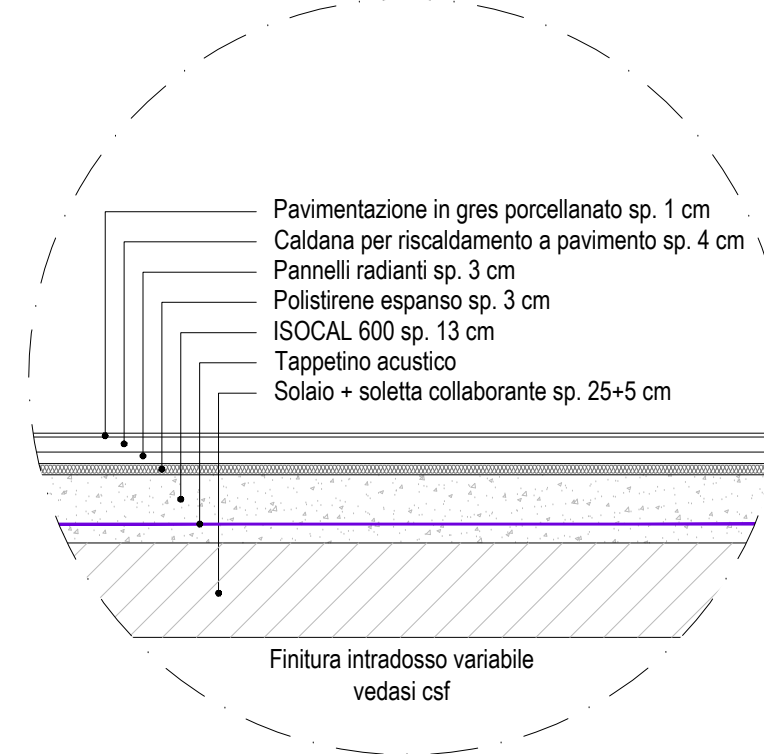


SEZIONE A-A'

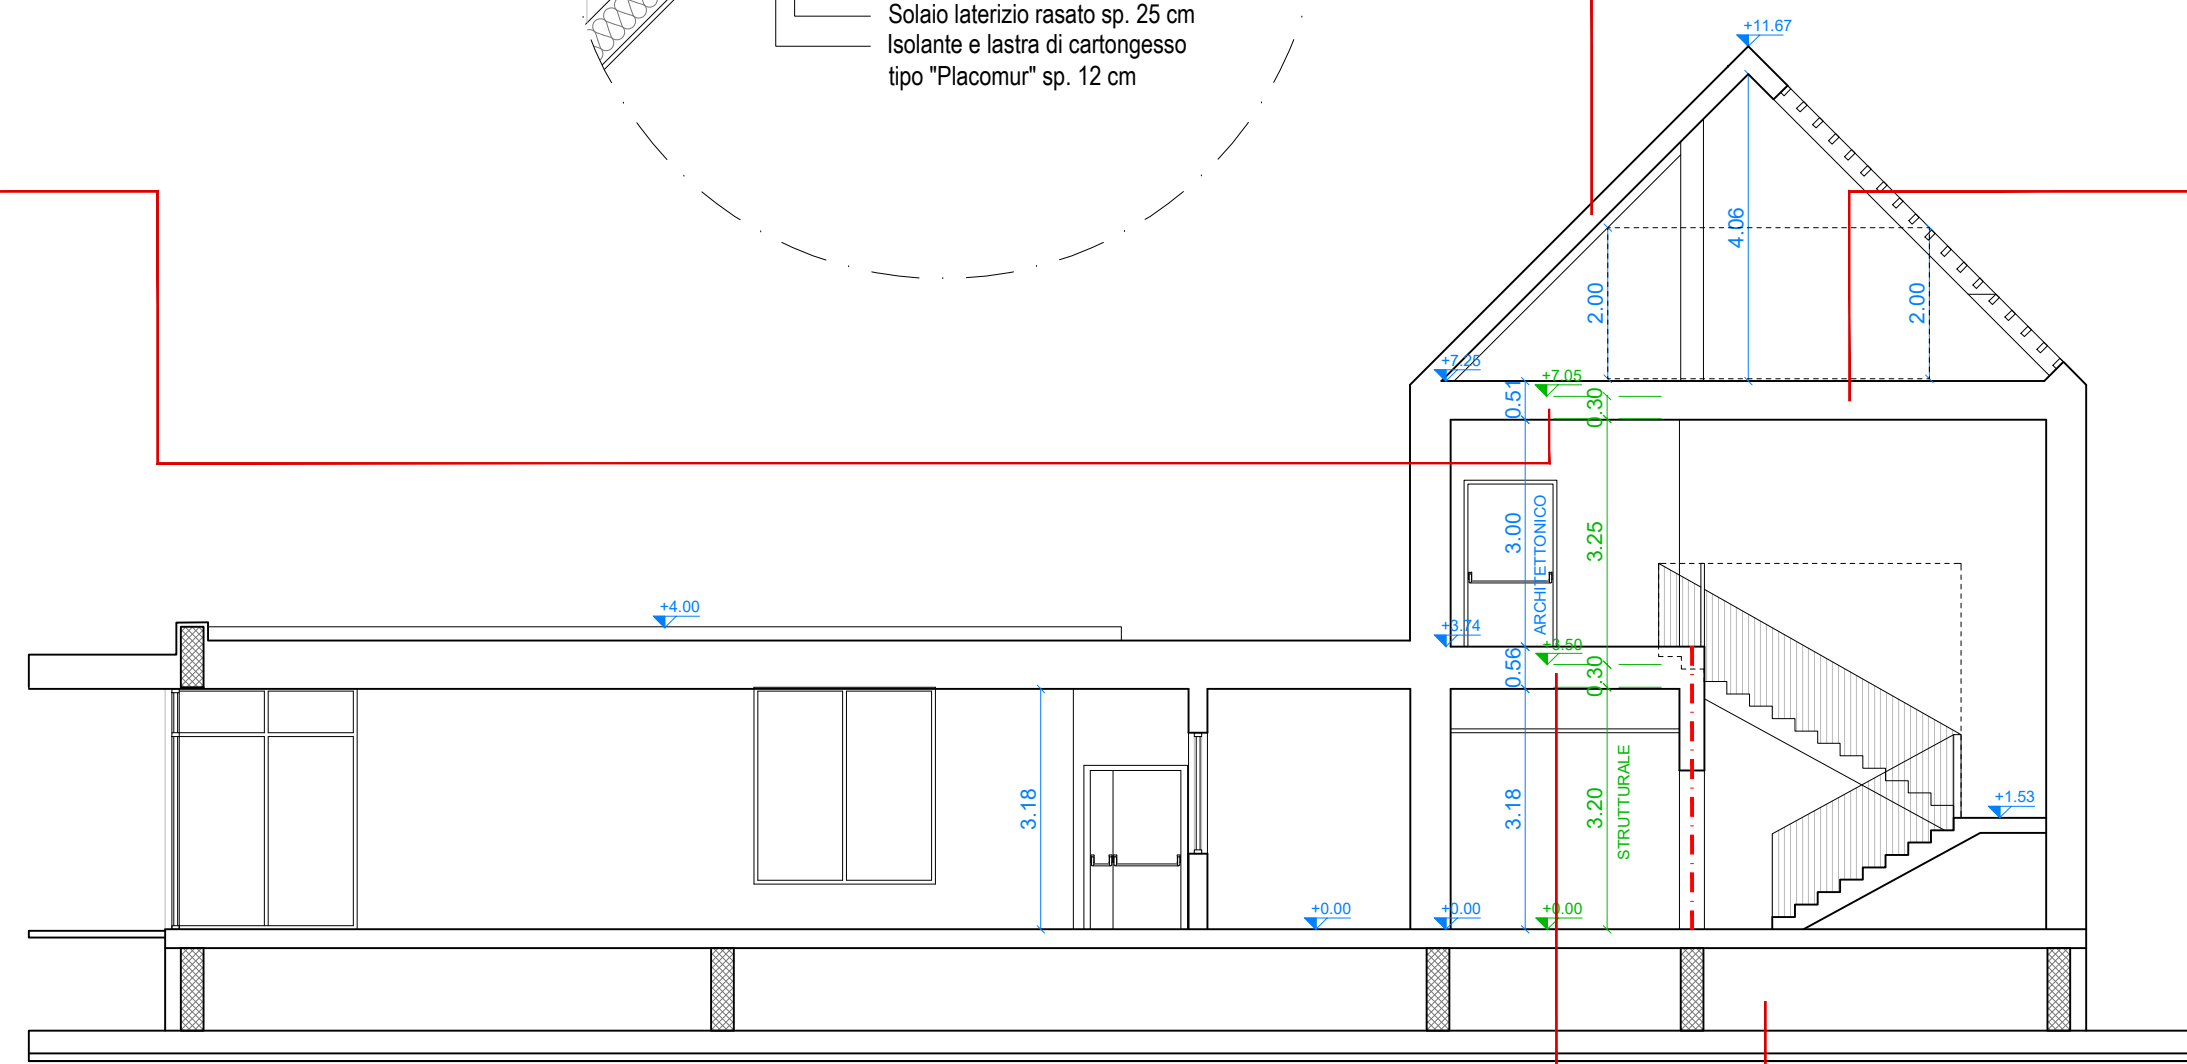


SOLAIO CONTROTERRA PIANO TERRA

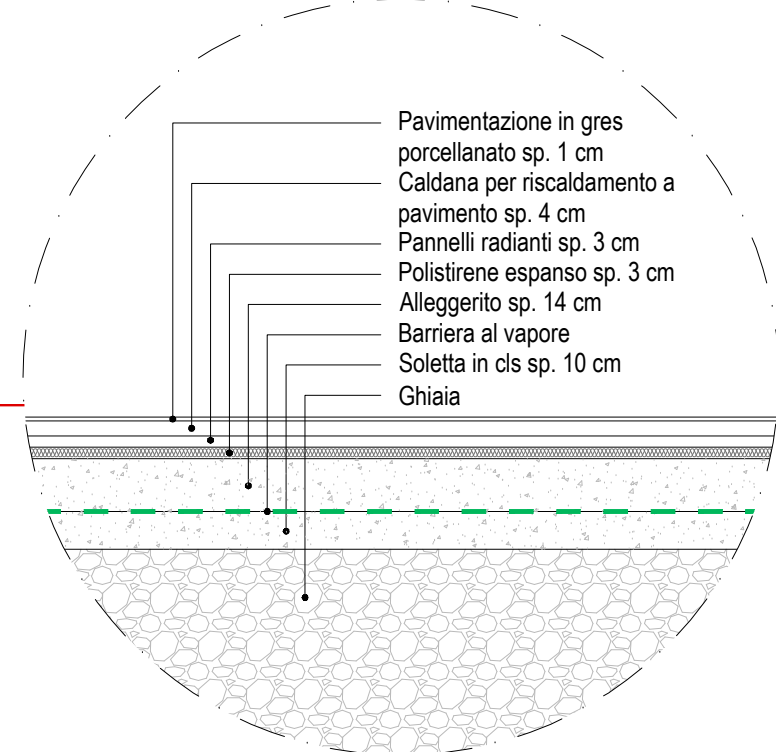


SOLAIO COPERTURA PIANA

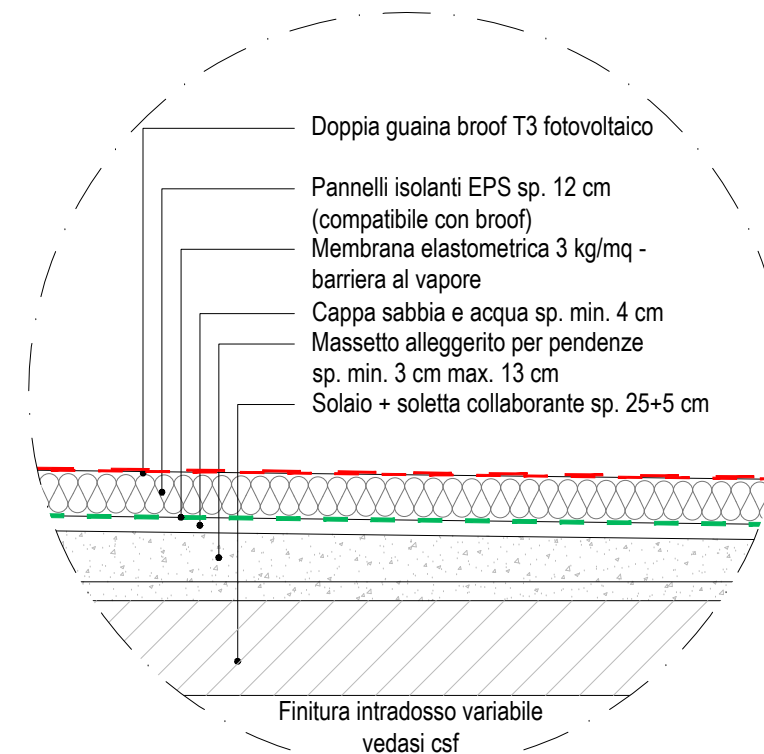


SOLAIO COPERTURA PIANA

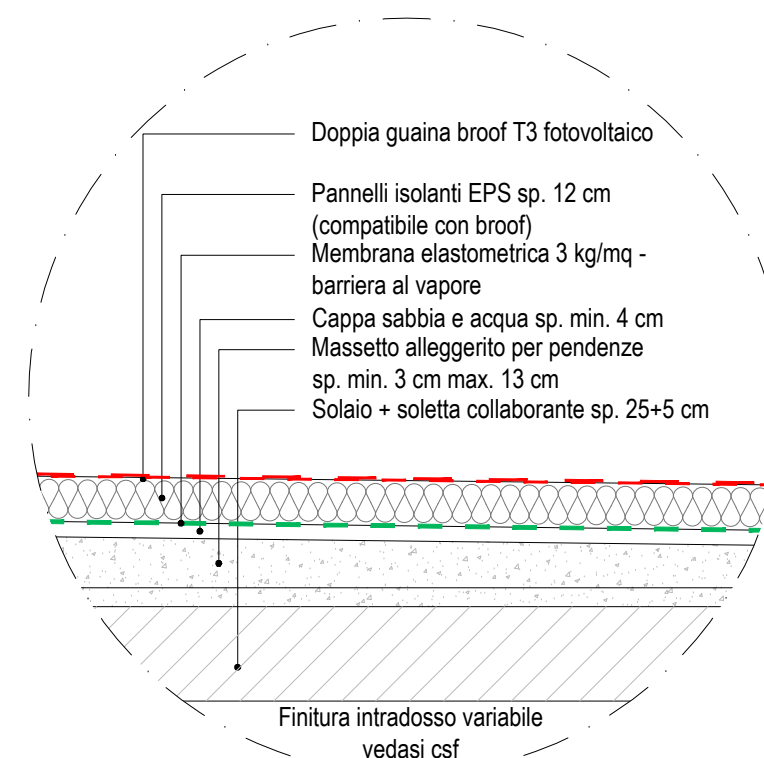


MURATURA ESTERNA TRASVERSALE laterizio

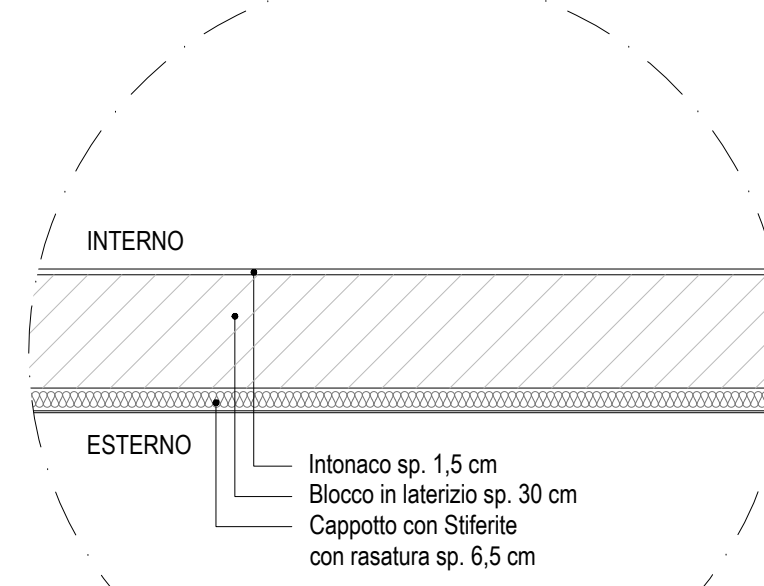


MURATURA ESTERNA TRASVERSALE sotto in c.a.

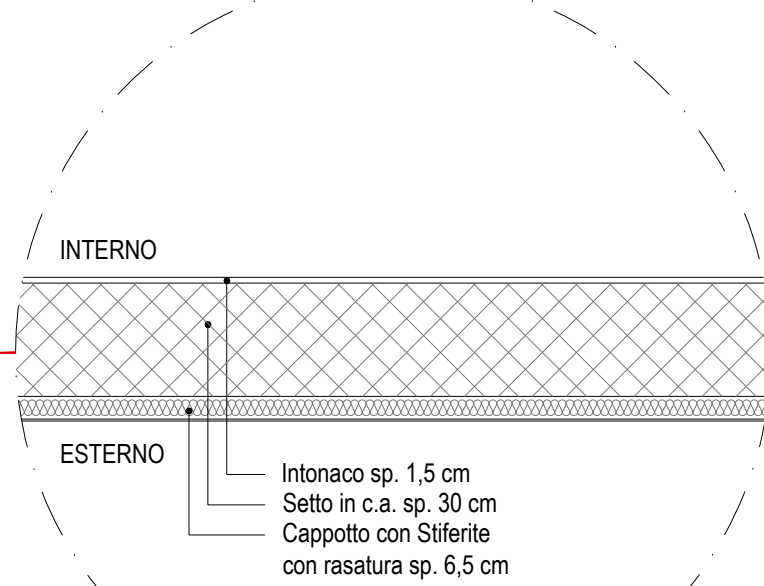


SOLAIO COPERTURA PIANA

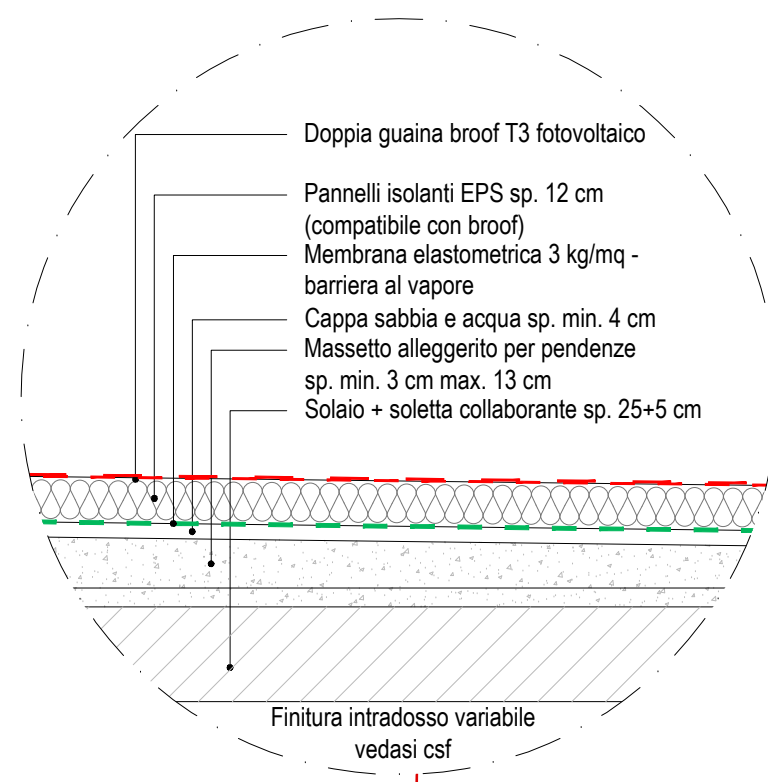


COPERTURA PENSILINA A SBALZO LATO SUD

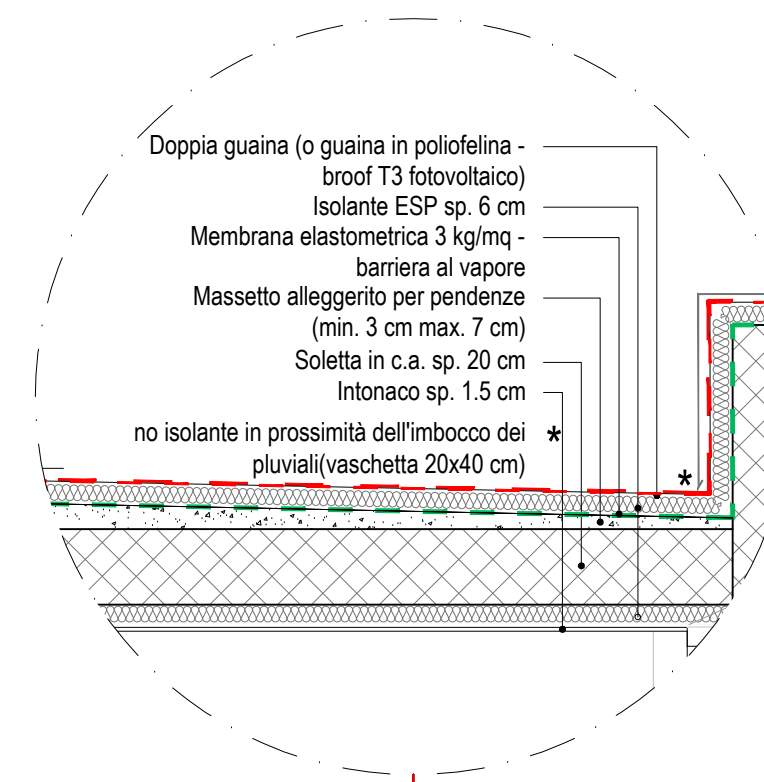


SEZIONE B-B'

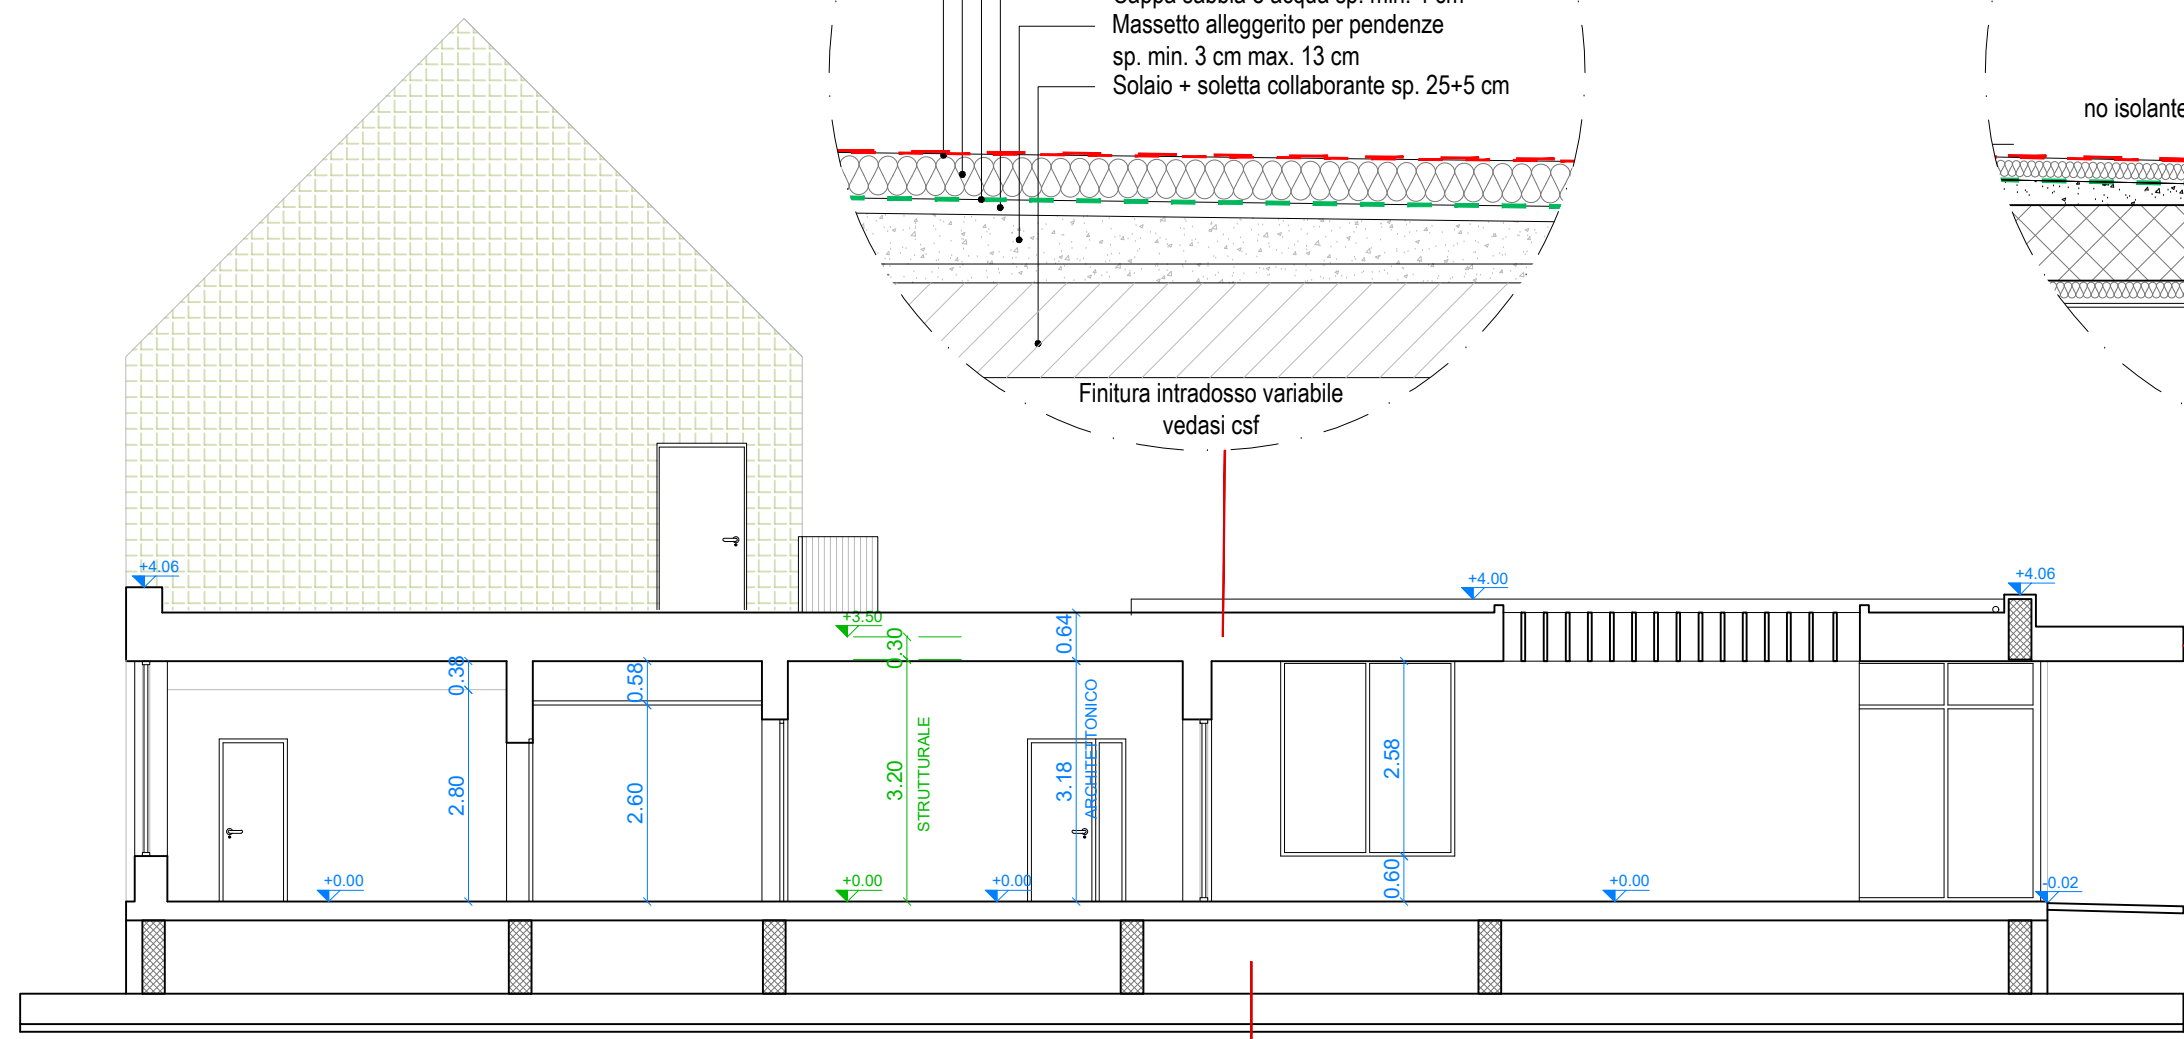


SOLAIO CONTROTERRA PIANO TERRA

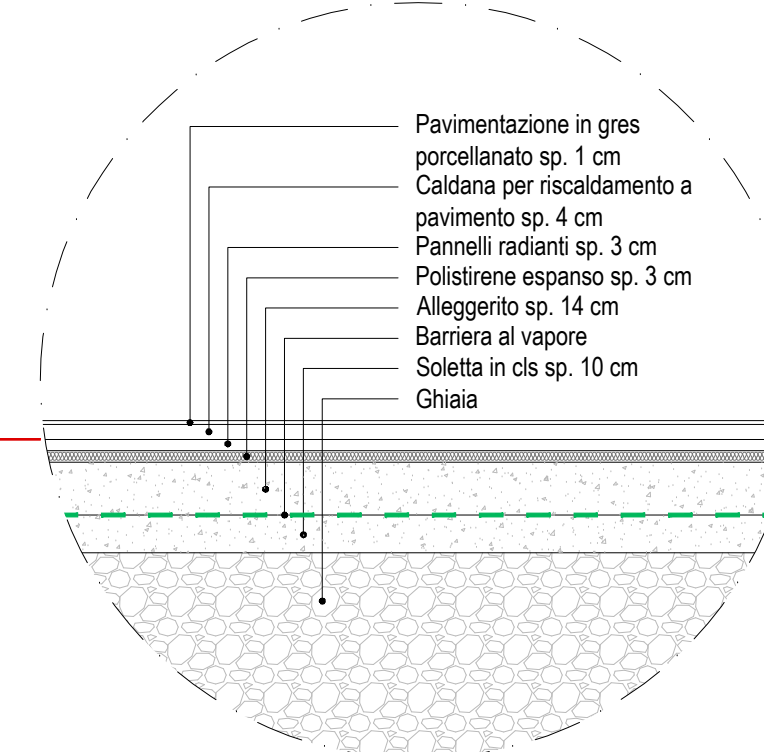


SOLAIO INTERPIANO ZONE NON RISCALDATE

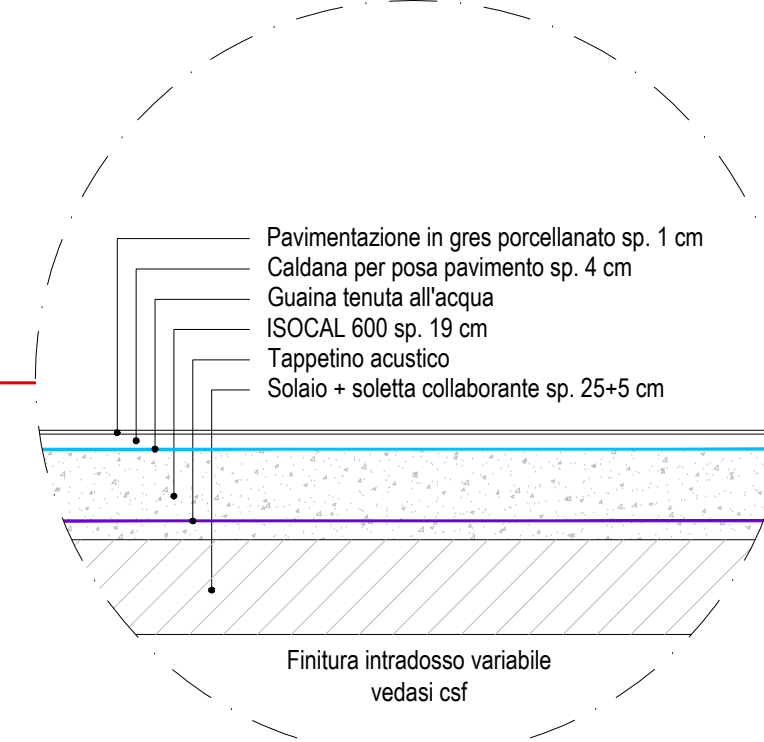


SOLAIO CONTROTERRA PIANO TERRA

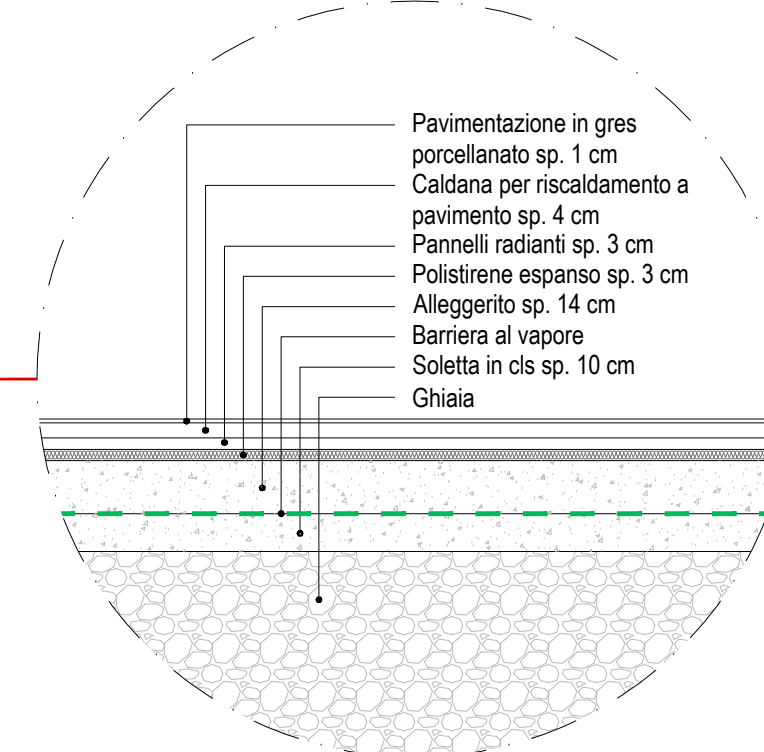




SEZIONE C-C'

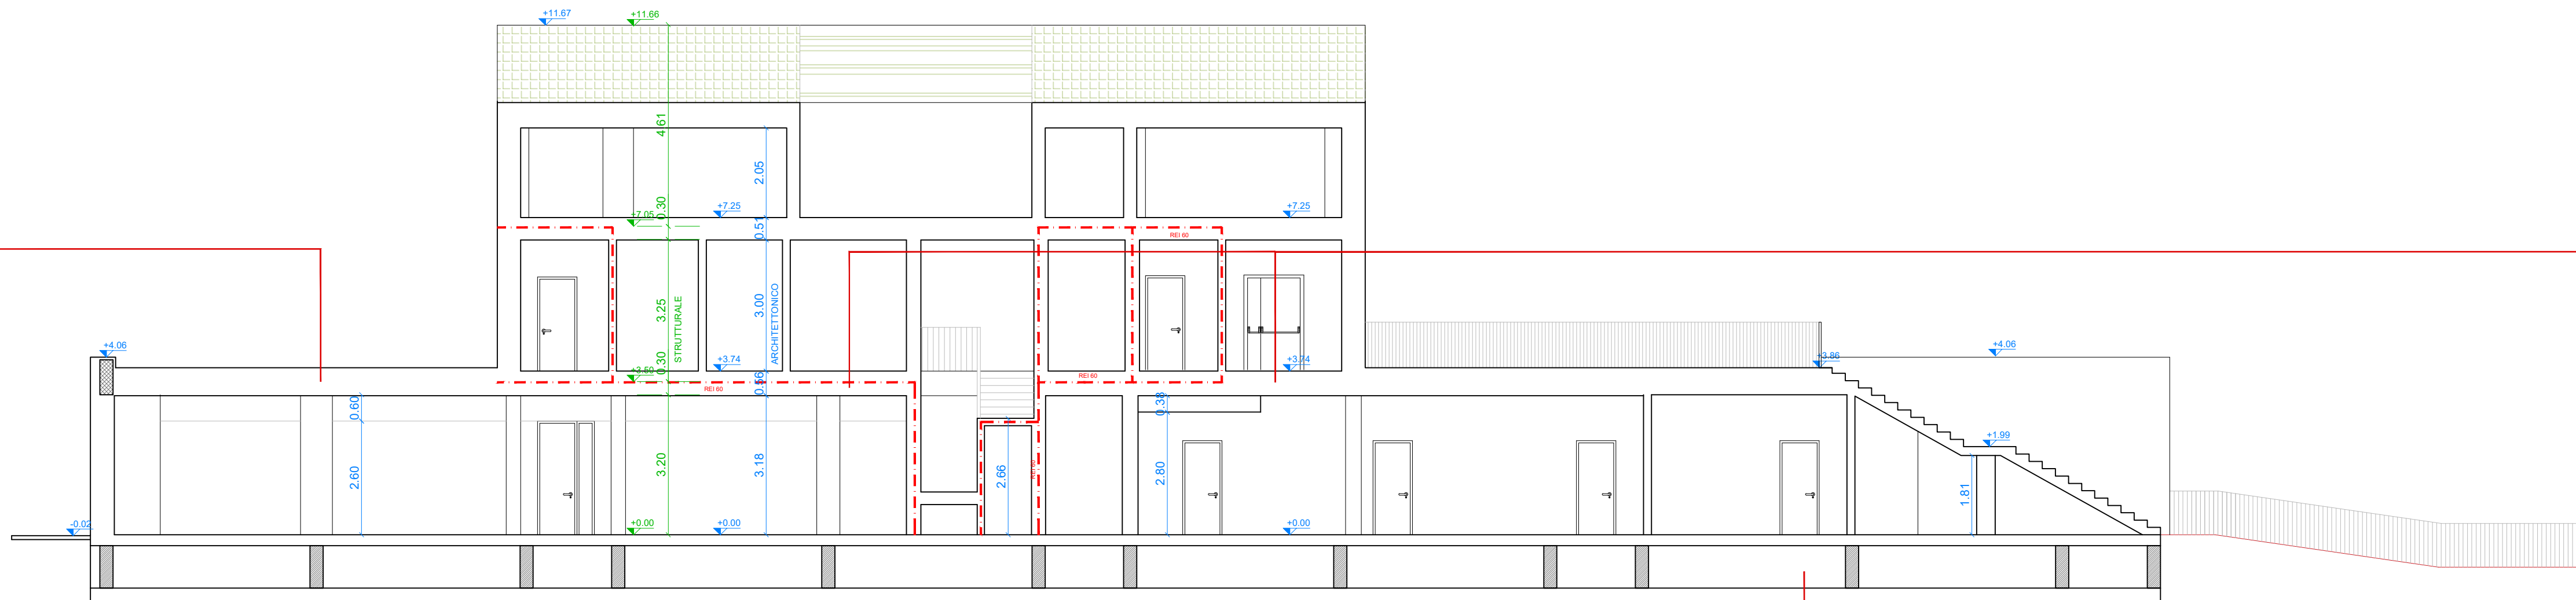

SOLAIO CONTROTERRA PIANO TERRA

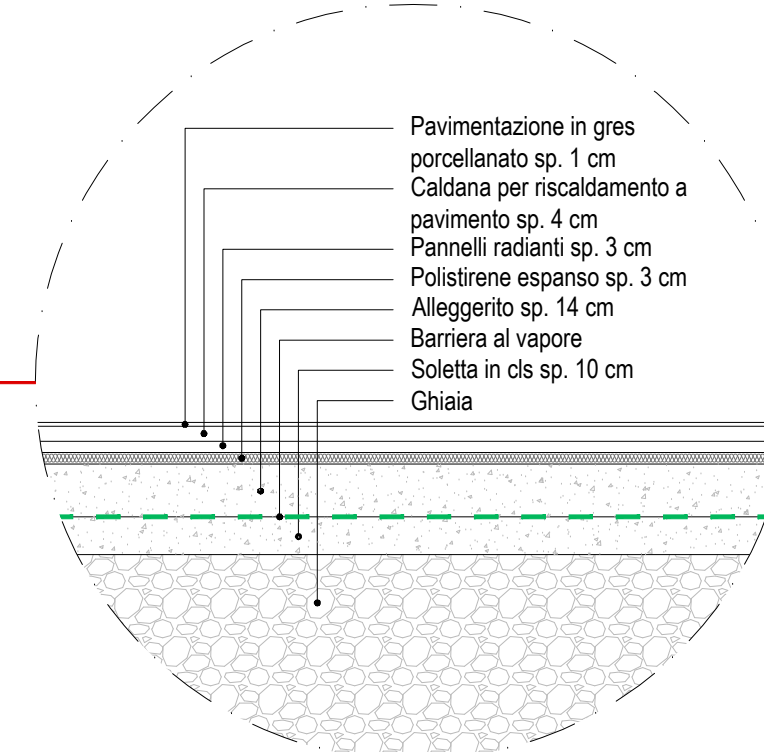

K-PLAN

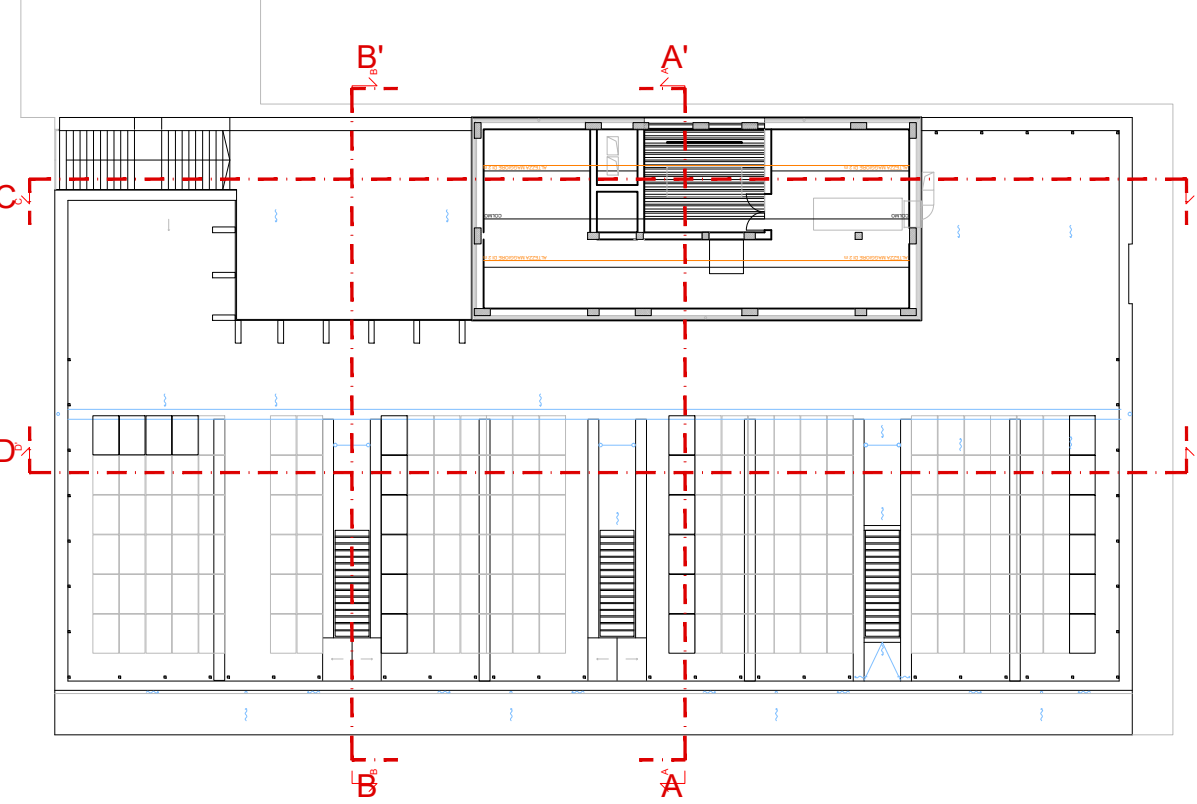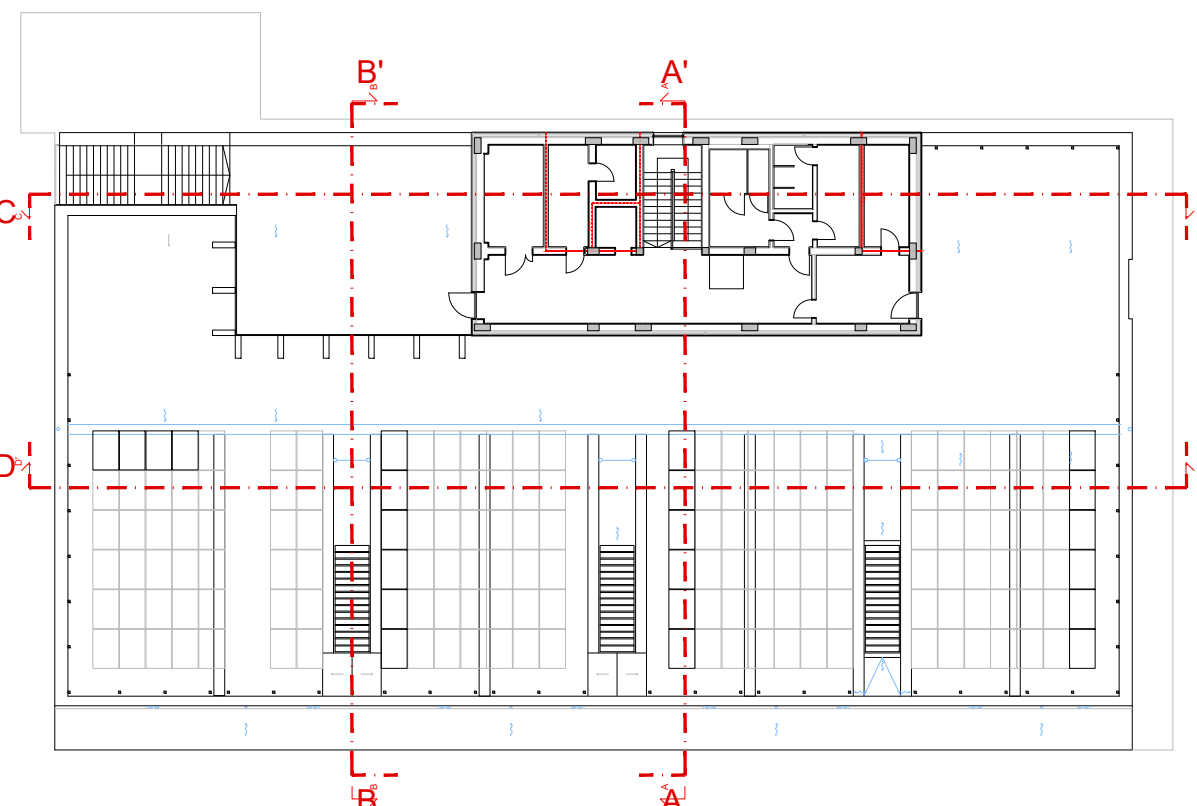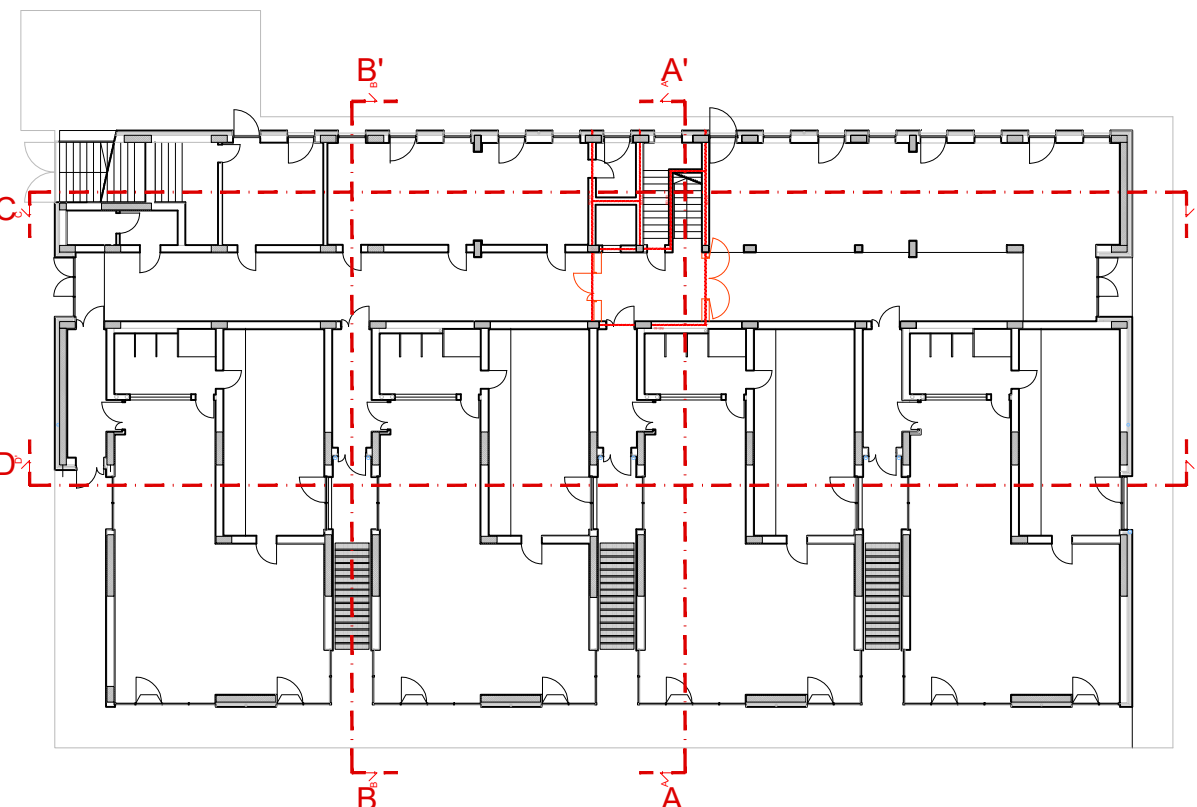

FUTURA LA SCUOLA PER L'ITALIA DI DOMANI Piano Nazionale di Ripresa e Resilienza (PNRR) Missione 4: Istruzione e ricerca Componente 1 - Investimento 1.1



Comune di San Pietro in Casale (BO)
Via Giacomo Matteotti, 154 - CAP 40018

PROGETTO ESECUTIVO ASILO NIDO CASA SULL'ALBERO

Demolizione e ricostruzione dell'asilo nido Casa sull'albero
Via Tolomelli, 74 - San Pietro in Casale (BO)
CUP: J75E22000150006 - CIG: A0050E419B

Committente:
Comune di San Pietro in Casale (BO)
Via Giacomo Matteotti, 154 - CAP 40018

Responsabile del Procedimento
Geom. Stefano Pedriali
Direttore d'Area Gestione del territorio
Comune di San Pietro in Casale

CAIREPRO
ARCHITETTURA - INGEGNERIA

PIZZAROTTI
FONDATA NEL 1978

Responsabile del Coordinamento
Ing. Ardilio Magotti

Progettazione Edile e Architettonica
Arch. Aniello Tafuro
Collaboratore:
Arch. Alessia Cocconi

Progettazione Strutturale
Ing. Alberto Calza
Collaboratore:
Ing. Annalisa Camorani
Ing. Mattia Ruini
Ing. Daniele Iermi

Progettazione Impianti Meccanici
Ing. Letizia Gilardi

Progettazione Impianti Elettrici
Ing. Ardilio Magotti

Coordinatore della Sicurezza in fase di
Progettazione
Arch. Aniello Tafuro

GENERALI

PROGETTO - Sezioni

numero tavola
E.AR.02.04

data
novembre 2023
aggiornamenti
rev 00 del 20/11/2023

scala
1:100/1:20