


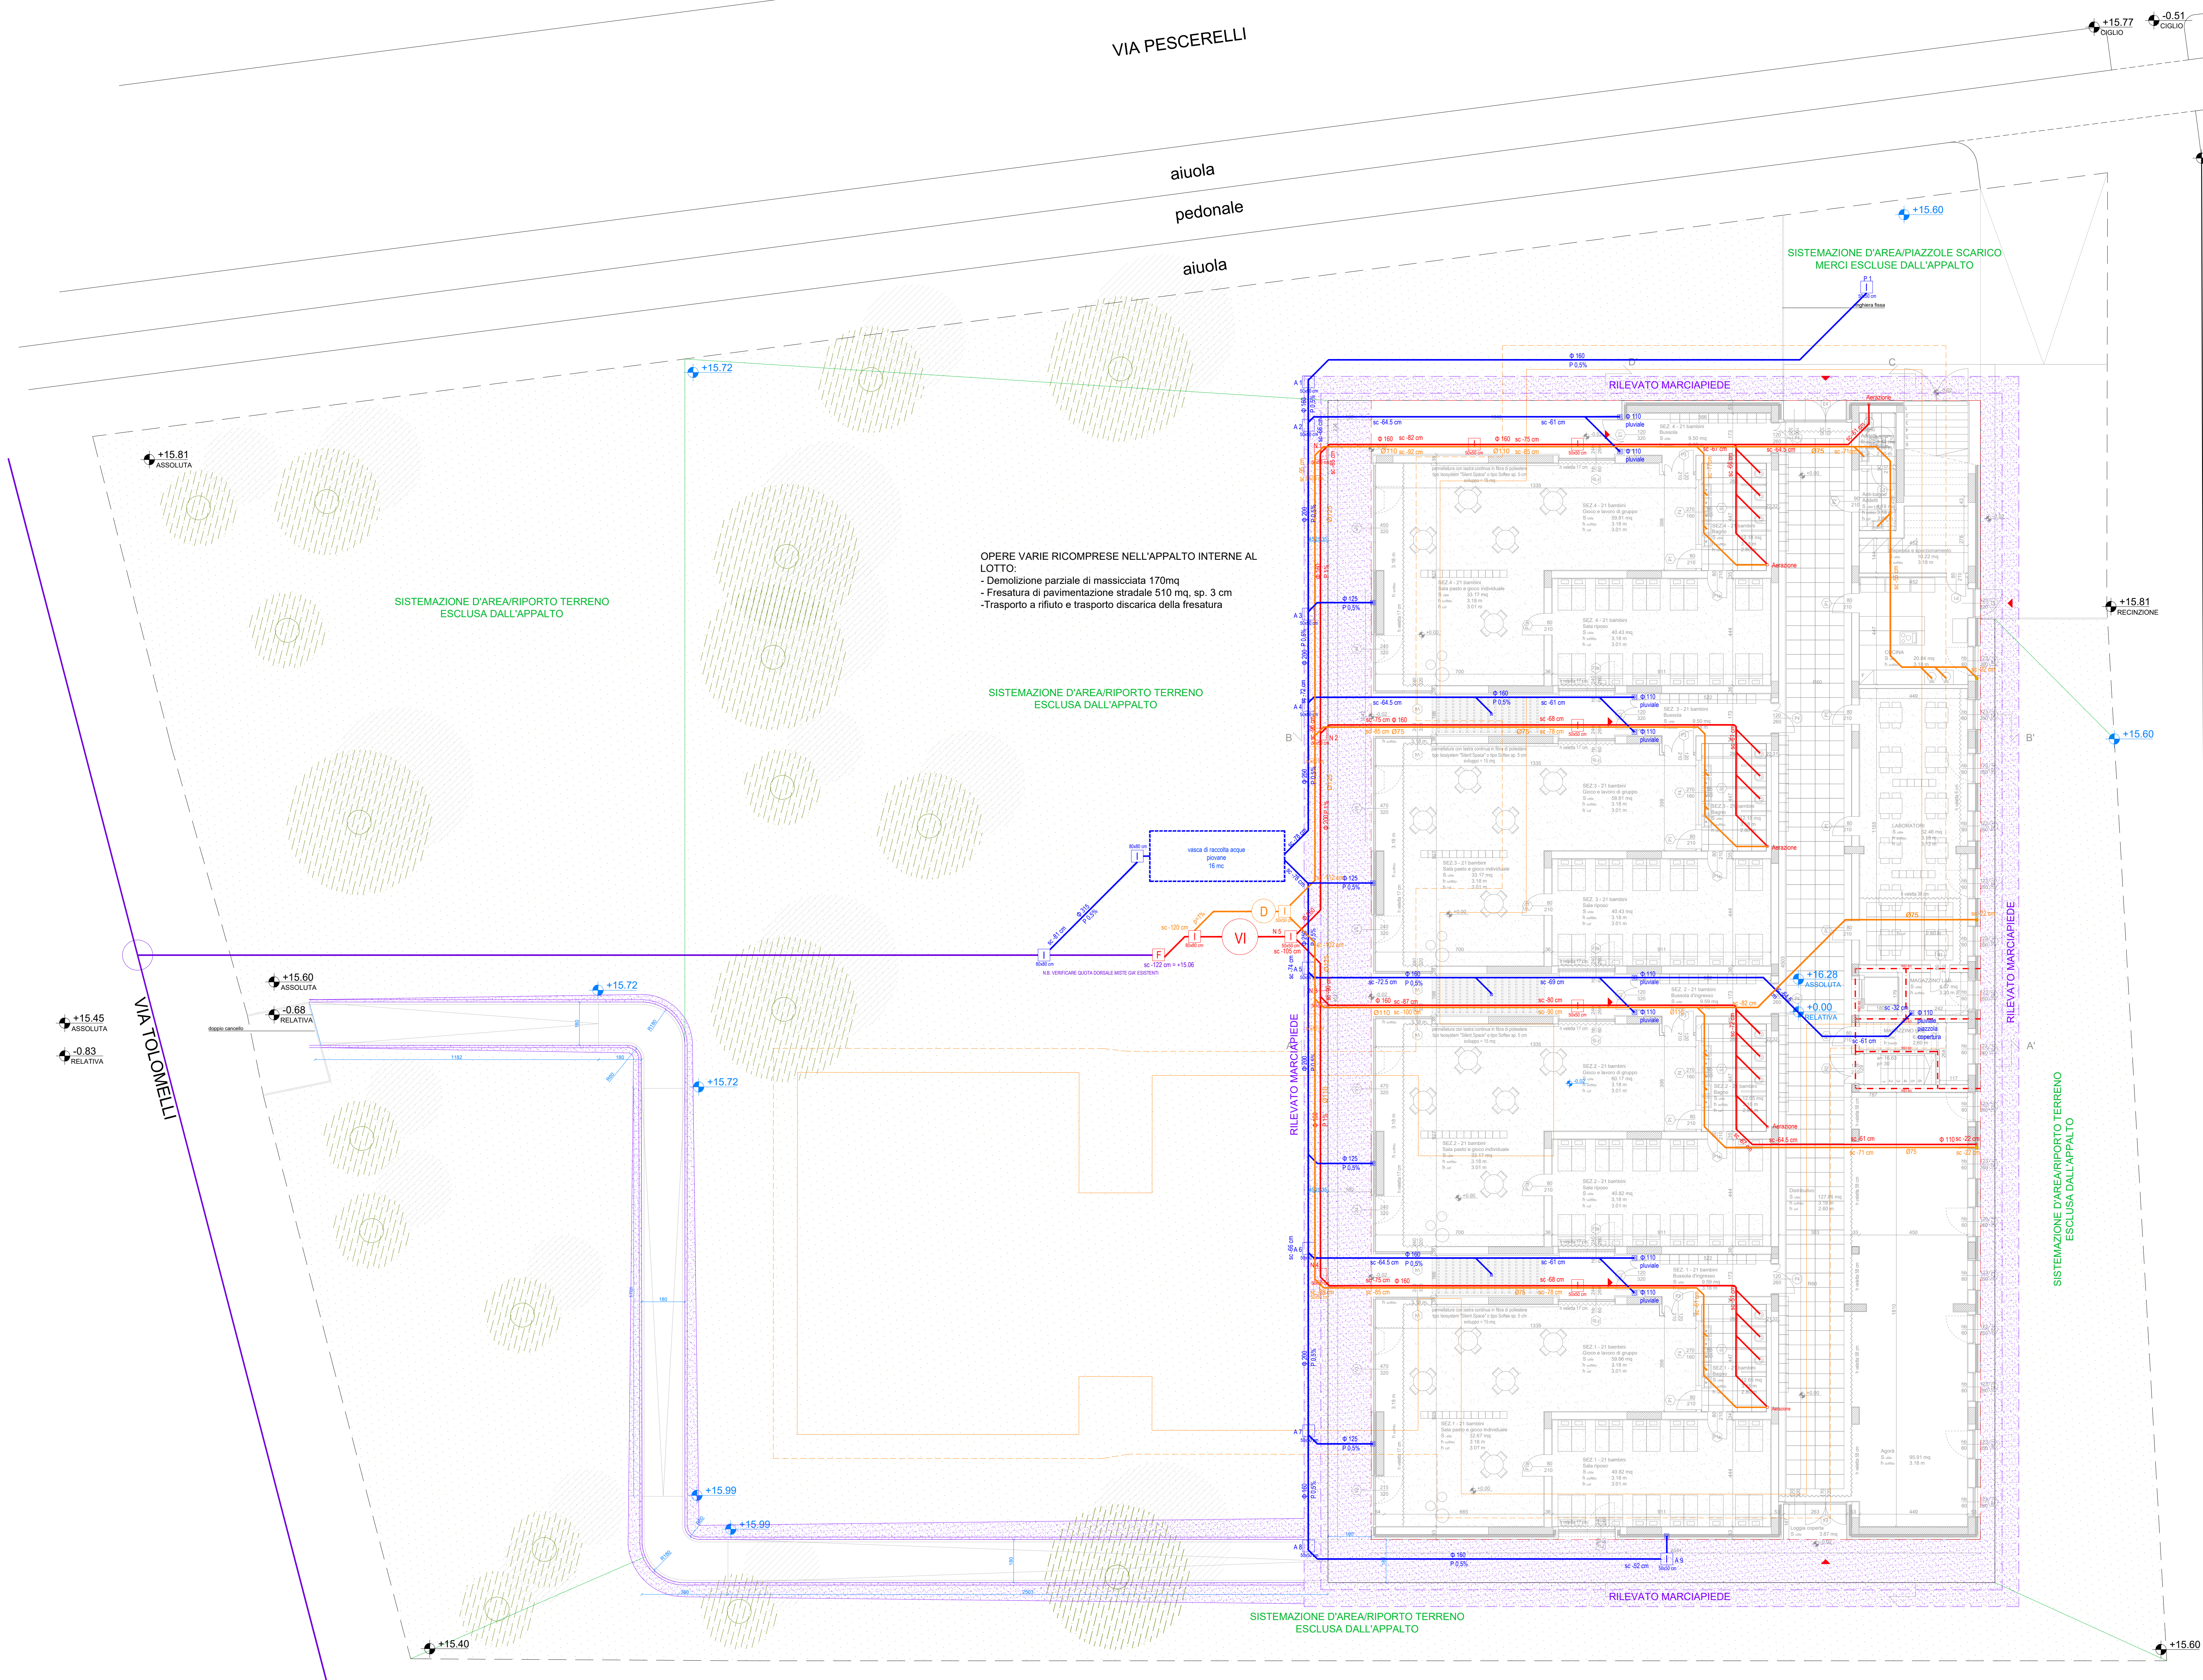


OPERE VARIE RICOMPRESE NELL'APPALTO INTERNE AL LOTTO
- Demolizione parziale di massiciata 170mq
- Fresatura di pavimentazione stradale 510 mq, sp. 3 cm
- Trasporto a rifiuto e trasporto discarica della fresatura

SISTEMAZIONE D'AREA/RIPORTO TERRENO ESCLUSA DALL'APPALTO

SISTEMAZIONE D'AREA/RIPORTO TERRENO ESCLUSA DALL'APPALTO

SISTEMAZIONE D'AREA/RIPORTO TERRENO ESCLUSA DALL'APPALTO

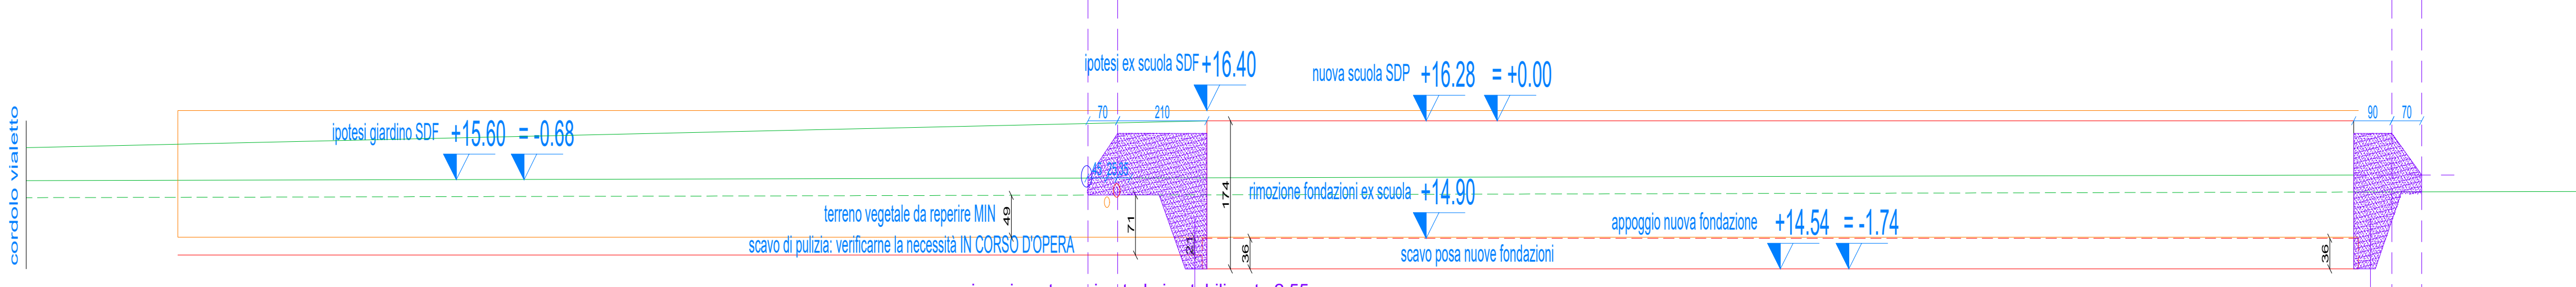

SEDIME SCAVO ALLARGAMENTO DEMOLIZIONE 408 mq x 0.21 = 85 mc

SEDIME SCAVO CONNESSO ALLA DEMOLIZIONE 989 mq

SEDIME ALLARGAMENTO POST DEMOLIZIONE 358 mq

SEDIME SCAVO CONNESSO ALLA RICOSTRUZIONE 1347 mq x 0.365 = 495 mc

LEGENDA


- PLUVIALE COMPLETO DI IMBOCCO CON PEZZO SPECIALE DI RACCORDO (MESSICANO) E POZZETTO RIBASSATO NELLO SPESSORE DELL'ISOLANTE PER CAPTAZIONE ACQUE
- DISCENTE PLUVIALE COMPLETO DI POZZETTO SIFONATO ALLA BASE
- RETE ACQUE BIANCHE TUBAZIONE IN PVC SDR 34 (SN 8 KN/mq)
- QUOTA DI SCORRIMENTO ACQUE BIANCHE RISPETTO ALLO 0.00 DEL PAVIMENTO PT
- POZZETTO D'ISPEZIONE/RACCORDO (con elemento di prolunga ove è necessario) A PELO LIBERO (e relativo coperto in cemento o in ghisa in aree di transito)
- VASCA DI RACCOLTA ACQUE PIOVANE CAPACITA' 15750 l dimensioni 560x210x220 cm
- COLONNA DI SCARICO (ED AERAZIONE IN COPERTURA COMPRESO TERMINALE A TETTO)
- RETE ACQUE NERE TUBAZIONE IN PVC SDR 34 (SN 8 KN/mq)
- QUOTA DI SCORRIMENTO ACQUE NERE RISPETTO ALLO 0.00 DEL PAVIMENTO PT
- POZZETTO D'ISPEZIONE/RACCORDO (con elemento di prolunga ove è necessario) A PELO LIBERO (e relativo coperto in cemento o in ghisa in aree di transito)
- VASCA IMHOFF
- SIFONE FIRENZE CON ISPEZIONE SEMPLICE O DOPIA
- RETE ACQUE GRIGIE(LAVANDINI E CUCINA) INDIRIZZATE A DEGRASSATORE TUBAZIONE IN PVC SDR 34 (SN 8 KN/mq)
- COLONNA DI SCARICO (ED AERAZIONE IN COPERTURA COMPRESO TERMINALE A TETTO)
- DEGRASSATORE CAPACITA' 1020 l dimensioni 140x150x110 cm
- RETE ACQUE MISTE ESISTENTE IN FASE DI IMPIANTO CANTIERE ESEGUIRE RILIEVO QUOTE DI SCORRIMENTO E CARATTERISTICHE DELLA TUBAZIONE A CONFERMA DELLO SCHEMA DI PROGETTO COMPLESSIVO
- VALVOLA ANTIRIGURITO (non impiegata in assenza di interrati)

N.B. LE RETI FOGNARIE INTERNE AL FABBRICATO TROVANO RISCOENTRO TECNICO ECONOMICO NELLA SEZIONE IMPIANTI TERMOMECCANICI, MENTRE LE PARTI ESTERNE NELLA SEZIONE EDILE

QUOTE STATO DI FATTO
QUOTE STATO DI PROGETTO

N.B. LE QUOTE DEL GIARDINO ATTUALE IN ASSENZA DI RILIEVO DI DETTAGLIO NELLA ZONA CENTRALE SONO SUPPOSTE A +15.60

DETTAGLIO COSTRUTTIVO VIALETTO DI ACCESSO

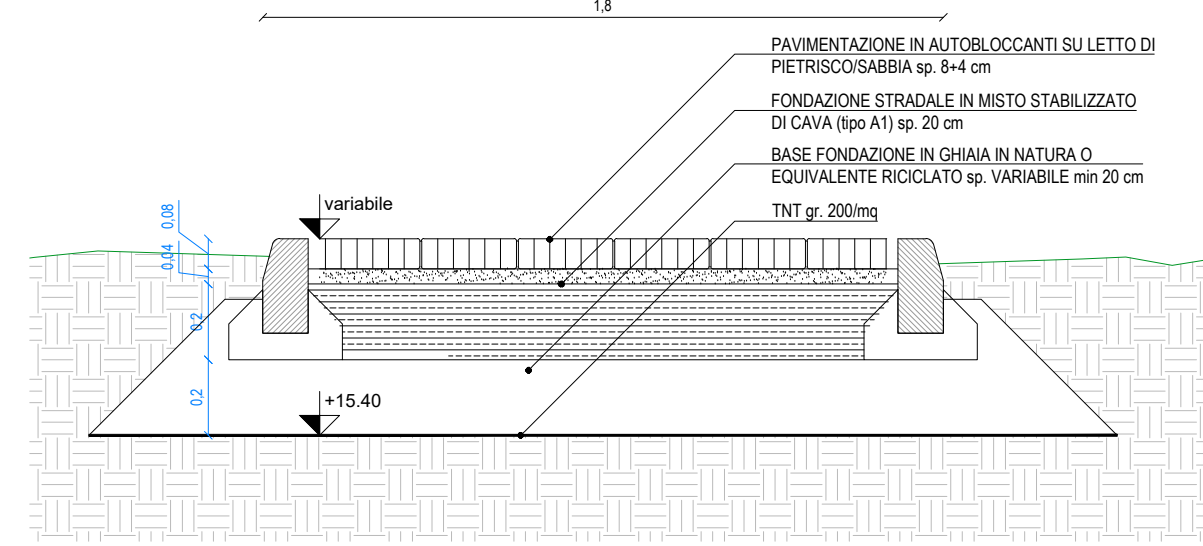

N.B. PER EVENTUALI LAVORI DI COMPLETAMENTO DELL'APPALTO NELLA ZONA SCARICO MERCI LE STRATIGRAFIE SOPRA RIPORTATE POSSONO ESSERE REPLICATE

FUTURA
Finanziato dall'Unione europea
NextGenerationEU

LA SCUOLA PER L'ITALIA DI DOMANI
Missione 4: Istruzione e ricerca
Componente 1 - Investimento 1.1

italiadomani
Piano Nazionale di Ripresa e Resilienza (PNRR)

Comune di San Pietro in Casale (BO)
Via Giacomo Matteotti, 154 - CAP 40018

PROGETTO ESECUTIVO
ASILO NIDO CASA SULL'ALBERO

Demolizione e ricostruzione dell'asilo nido Casa sull'albero
Via Tolomei, 74 - San Pietro in Casale (BO)
CUP: J75E22000150006 - CIG: A0050E419B

Committente: Comune di San Pietro in Casale (BO) Via Giacomo Matteotti, 154 - CAP 40018	Responsabile del Procedimento Geom. Stefano Pedrini Direttore d'Area Gestione del territorio Comune di San Pietro in Casale
---	--

CAIREPRO
ARCHITETTURA - INGEGNERIA

PIZZAROTTI
FONDATA NEL 1978

Responsabile del Coordinamento
Ing. Ardilio Magotti

Progettazione Edile e Architettonica
Arch. Aniello Tafuro
Collaboratore:
Arch. Alessia Cocconi

Progettazione Strutturale
Ing. Alberto Calza
Collaboratore:
Ing. Annalisa Camorani
Ing. Mattia Ruini
Ing. Daniele Iemmi

Progettazione Impianti Meccanici
Ing. Letizia Gilardi

Progettazione Impianti Elettrici
Ing. Ardilio Magotti

Coordinatore della Sicurezza in fase di Progettazione
Arch. Aniello Tafuro

GENERALI			
PROGETTO - Planimetria reti di scarico e sottoservizi			
numero tavola E.AR.03.01	data novembre 2023	scala 1:100	aggiornamenti rev 00 del 20/11/2023